

VERKAVELINGSONTWERP

ONTWORPEN TOESTAND GEMEENTE NIJLEN

Nonnenstraat 79

1ste afd. SECT D nr. 35 H

Oppervlakte:

① 1 ste Afd. Sect. D 35 H/deel: 548,75 m²

② 1 ste Afd. Sect. D 35 NI: 546,25 m²

③ 1 ste Afd. Sect. D 35 H/deel: 4,25 m²
Gratis grondafstand aan de gemeente Nijlen

LANDTEC bvba

Schooldijk 22B, 2560 Bevel

tel: 0486/41 36 51

Email: wim.peers@telenet.be


dd.15/03/2022

Wim Peers

Landmeter-expert, beëdigd door de Rechtbank van Eerste Aanleg van Antwerpen
Inschrijvingsnummer tableau : LAN 081379

LEGENDE

- Haag
- Gevel gebouw
- Muren
- Rand verharding
- Rand van de rijbaan
- Rand gracht
- Rooflijn/erfdienstbaarheid
- afsluiting
- Paal verlichting
- Hoogtepeil
- RIOLDEKSEL
- nieuwe bouwzone
- Hoogtepunt
- Boom
- Dorpelpeil huis

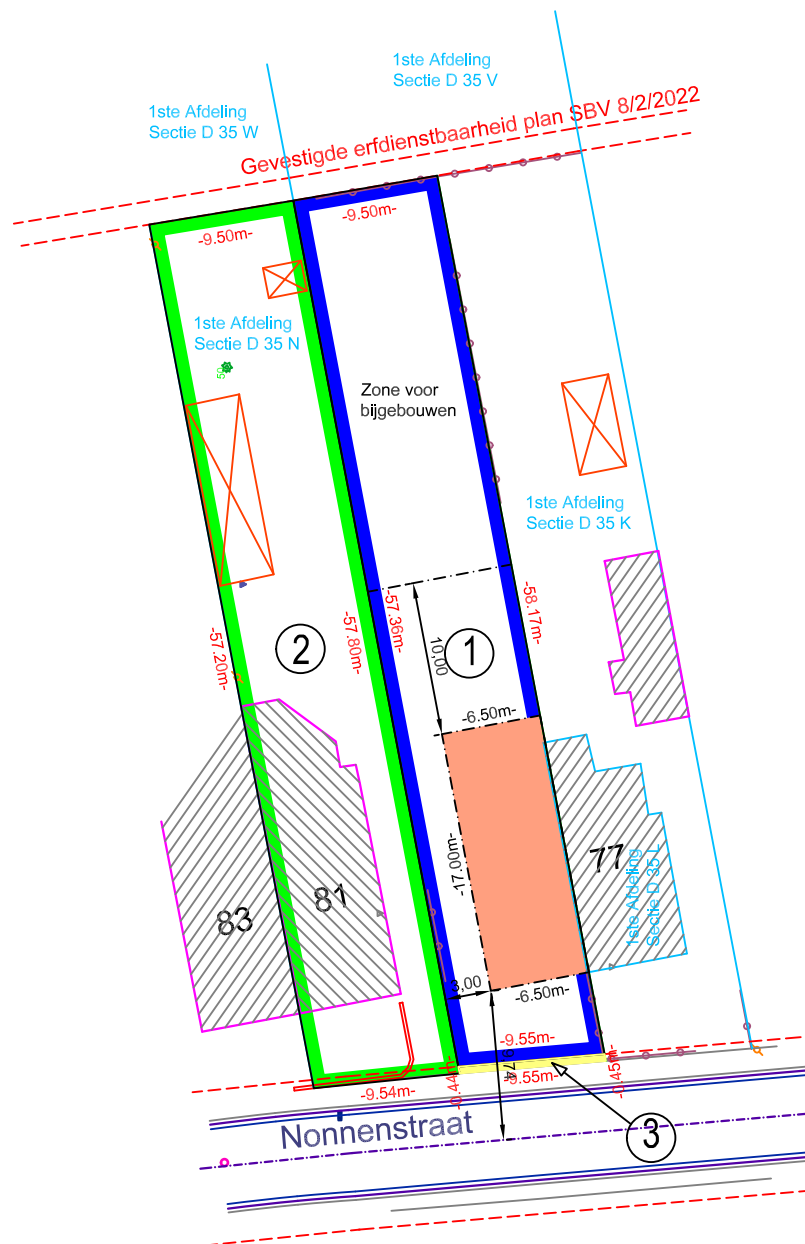

Schaal 1/500

Alle hoogtepeilen blijven behouden