


gelegen in RUP Kern Nijlen

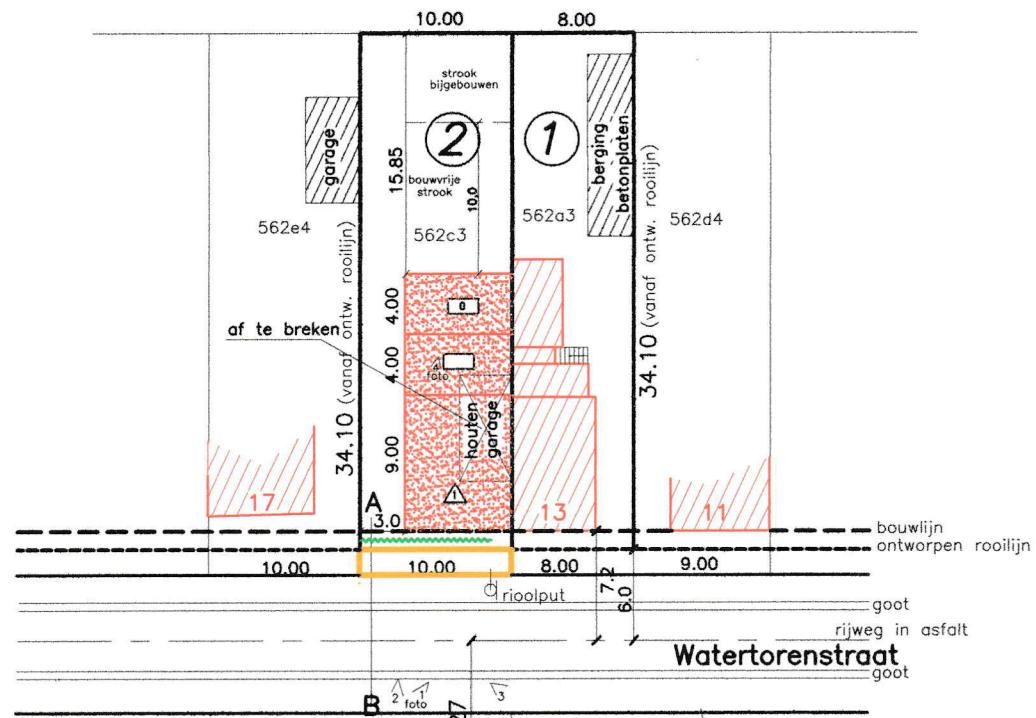

bouwzone

plat dak geen verdieping

plat dak 1 verdieping

schuin dak 1 verdieping

mogelijke grondafstand 16.5 m2

gemeten hoogteverschillen 562c3 minder dan 20cm
dus nagenoeg vlak terrein

| lot nr. | opp. binnen roeilijn |
|---------|----------------------|
| 1 | ± 273 m2 |
| 2 | ± 341 m2 |

VERKAVELINGSPLAN

schaal: 1/500

201201

gem. NIJLEN 1ste afd.
Sectie D nr. 562a3 en 562c3

de opgegeven maten
zijn benaderend