

Gezien en voorlopig vastgesteld door de gemeenteraad van Nijlen
 in zijn zitting van 1 juli 2008

Op bevel:

de secretaris	de burgemeester
Hans Welters	Paul Verbeek

Het college van burgemeester en schepenen bevestigt dat onderhavig plan ter
 inzage van het publiek op het gemeentehuis van Nijlen werd neergelegd
 van 28/07/2008 tot 25/09/2008

de secretaris

Hans Welters	de burgemeester
Hans Welters	Paul Verbeek

Gezien en definitief vastgesteld door de gemeenteraad
 van Nijlen in zijn zitting van 20 mei 2009

Op bevel:

de secretaris	de burgemeester
Hans Welters	Paul Verbeek


Dit plan werd opgemaakt met de grootst mogelijke aandacht voor nauwkeurigheid.
 De achtergrond van het grafisch plan (het onderliggend grondplan) wordt echter gevormd door gevectoriseerde kadasterplannen.
 Deze bevatten onnauwkeurigheden zodat geen enkele afstand van het plan als reële maat mag worden beschouwd.
 Enkel een opmeting ter plaatse kan nauwkeurigheid brengen.

PROVINCIE ANTWERPEN
 ARRONDISEMENT MECHELEN
 GEMEENTE NIJLEN

Ruimtelijk Uitvoeringsplan
RUP kern Nijlen
deelplan 2: afschaffing omleidingsweg

VERORDENEND GRAFISCH PLAN

Decreet van 18 mei 1999 houdende de organisatie van de ruimtelijke ordening, zoals gewijzigd.

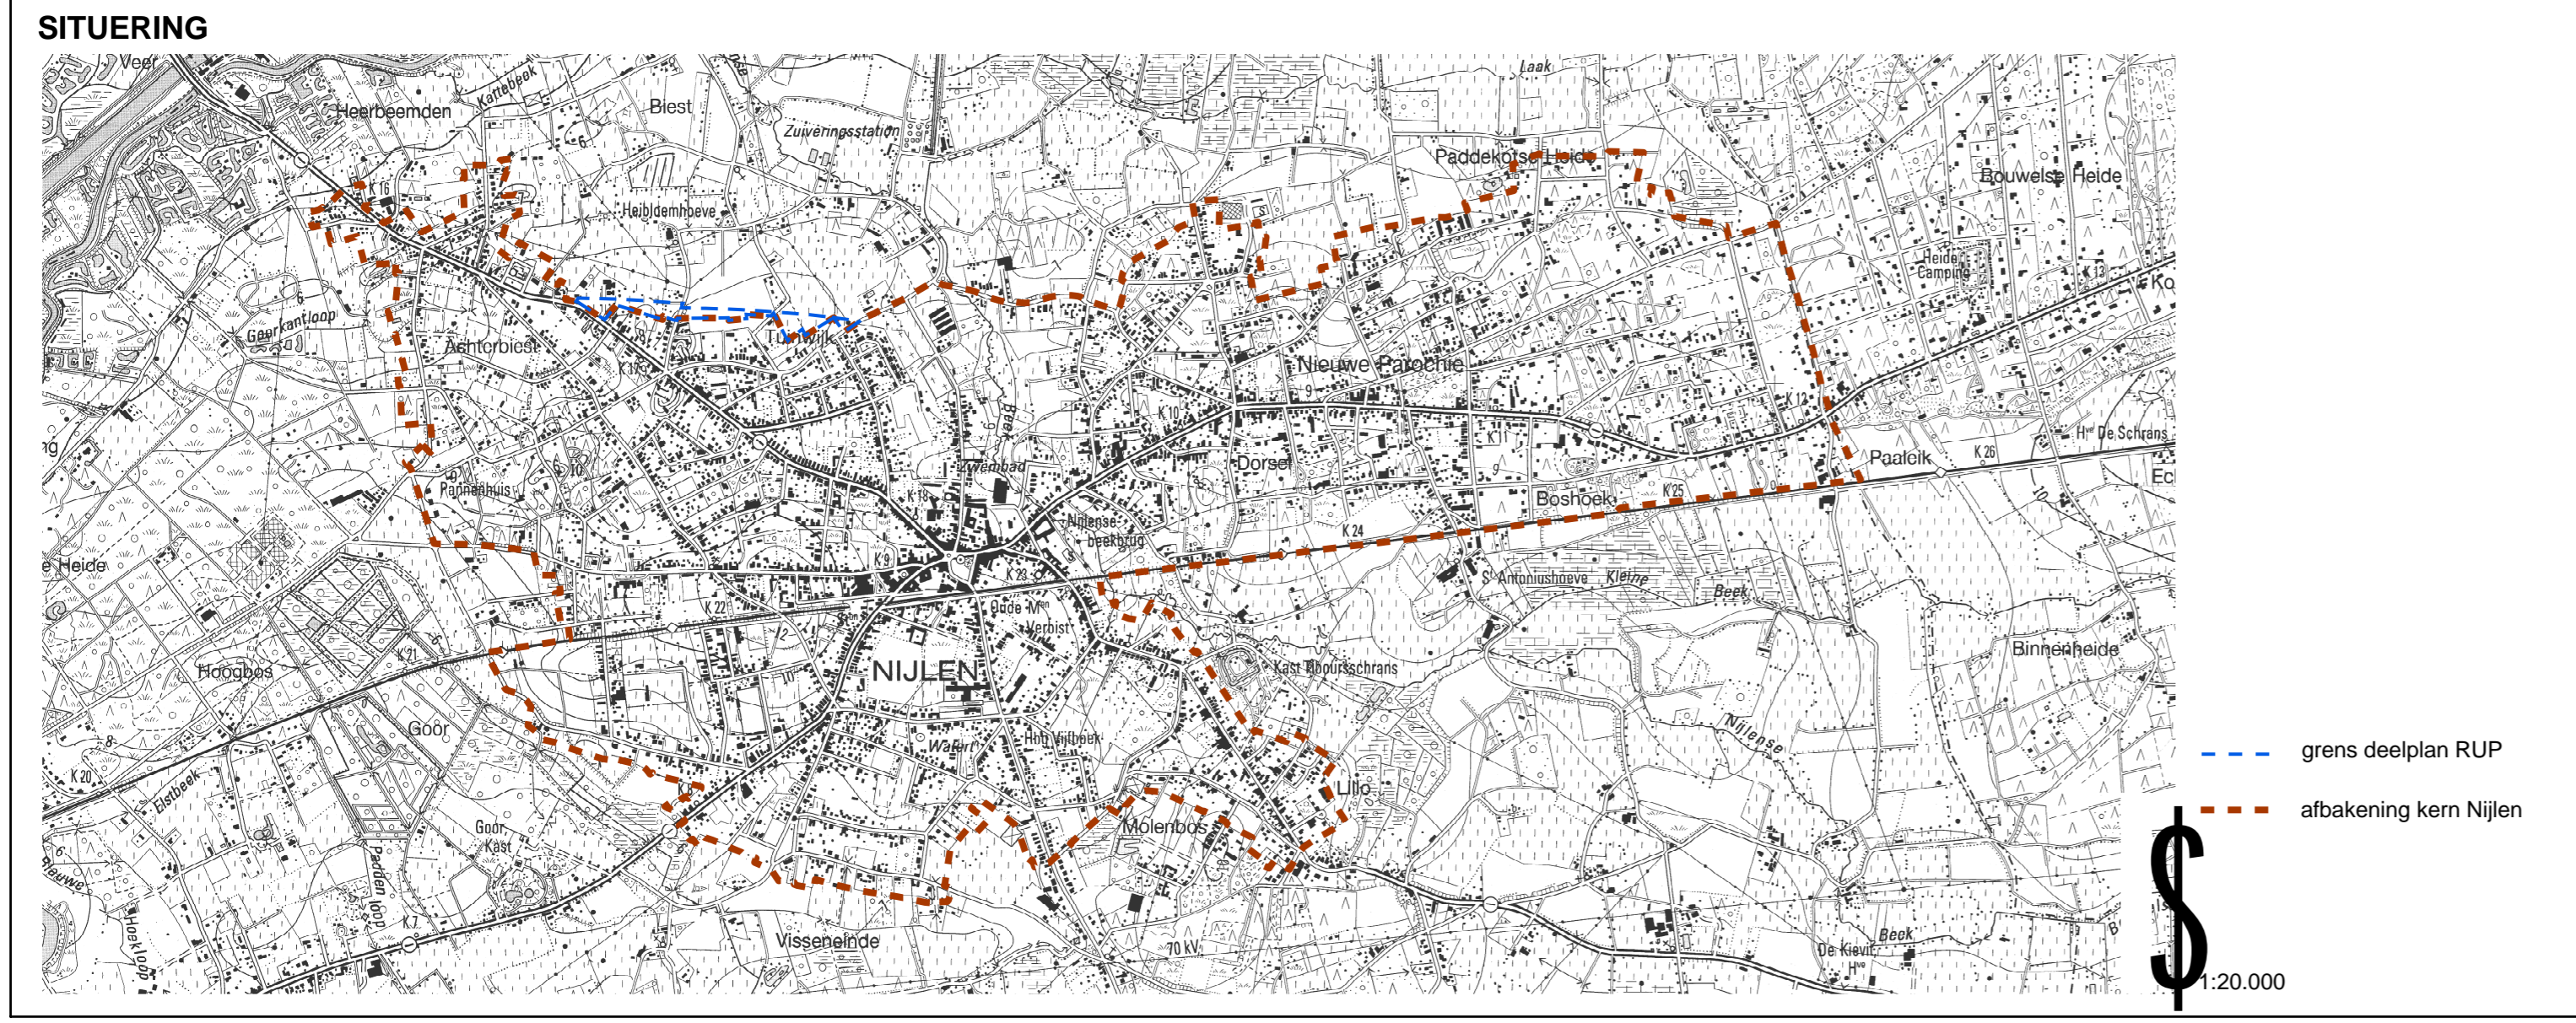

LEGENDE ONDERLIGGEND GRONDPLAN

LEGENDE BESTEMMINGSPLAN

--- grens deelplan RUP - afschaffing omleidingsweg
 ■ artikel 1 agrarisch gebied
 ▨ artikel 2 overdruk reservatiezone voor ontsluiting bedrijventerrein de Biest

 Adriensweg 1 B-2440 Geel t 014-58 09 91 f 014-58 97 22		ref. stedenbouw
DE VERANTWOORDELIJKE STEDENBOUWKUNDIGE		datum
S. Sneyers, Ruimtelijke Planner		20 mei 2009
bestandslocatie		schaal
		1:2.000
		bladaantal
		2/2
		plotegegevens
		getekend
		RD
		datum
		12-11-07 opmaak plan
		04-04-08 opmaak plan plenaire vergadering
		16-06-08 opmaak ontwerp plan