


RUP Welters - Verelst

Toepassing van Titel II, hoofdstuk II van de Vlaamse Codex Ruimtelijke Ordening

Gezien en definitief vastgesteld door de gemeenteraad van de gemeente Nijlen in zitting van 26 maart 2024

de algemeen directeur,
Veerle Poelmans

de voorzitter,
Ferdie Heylen

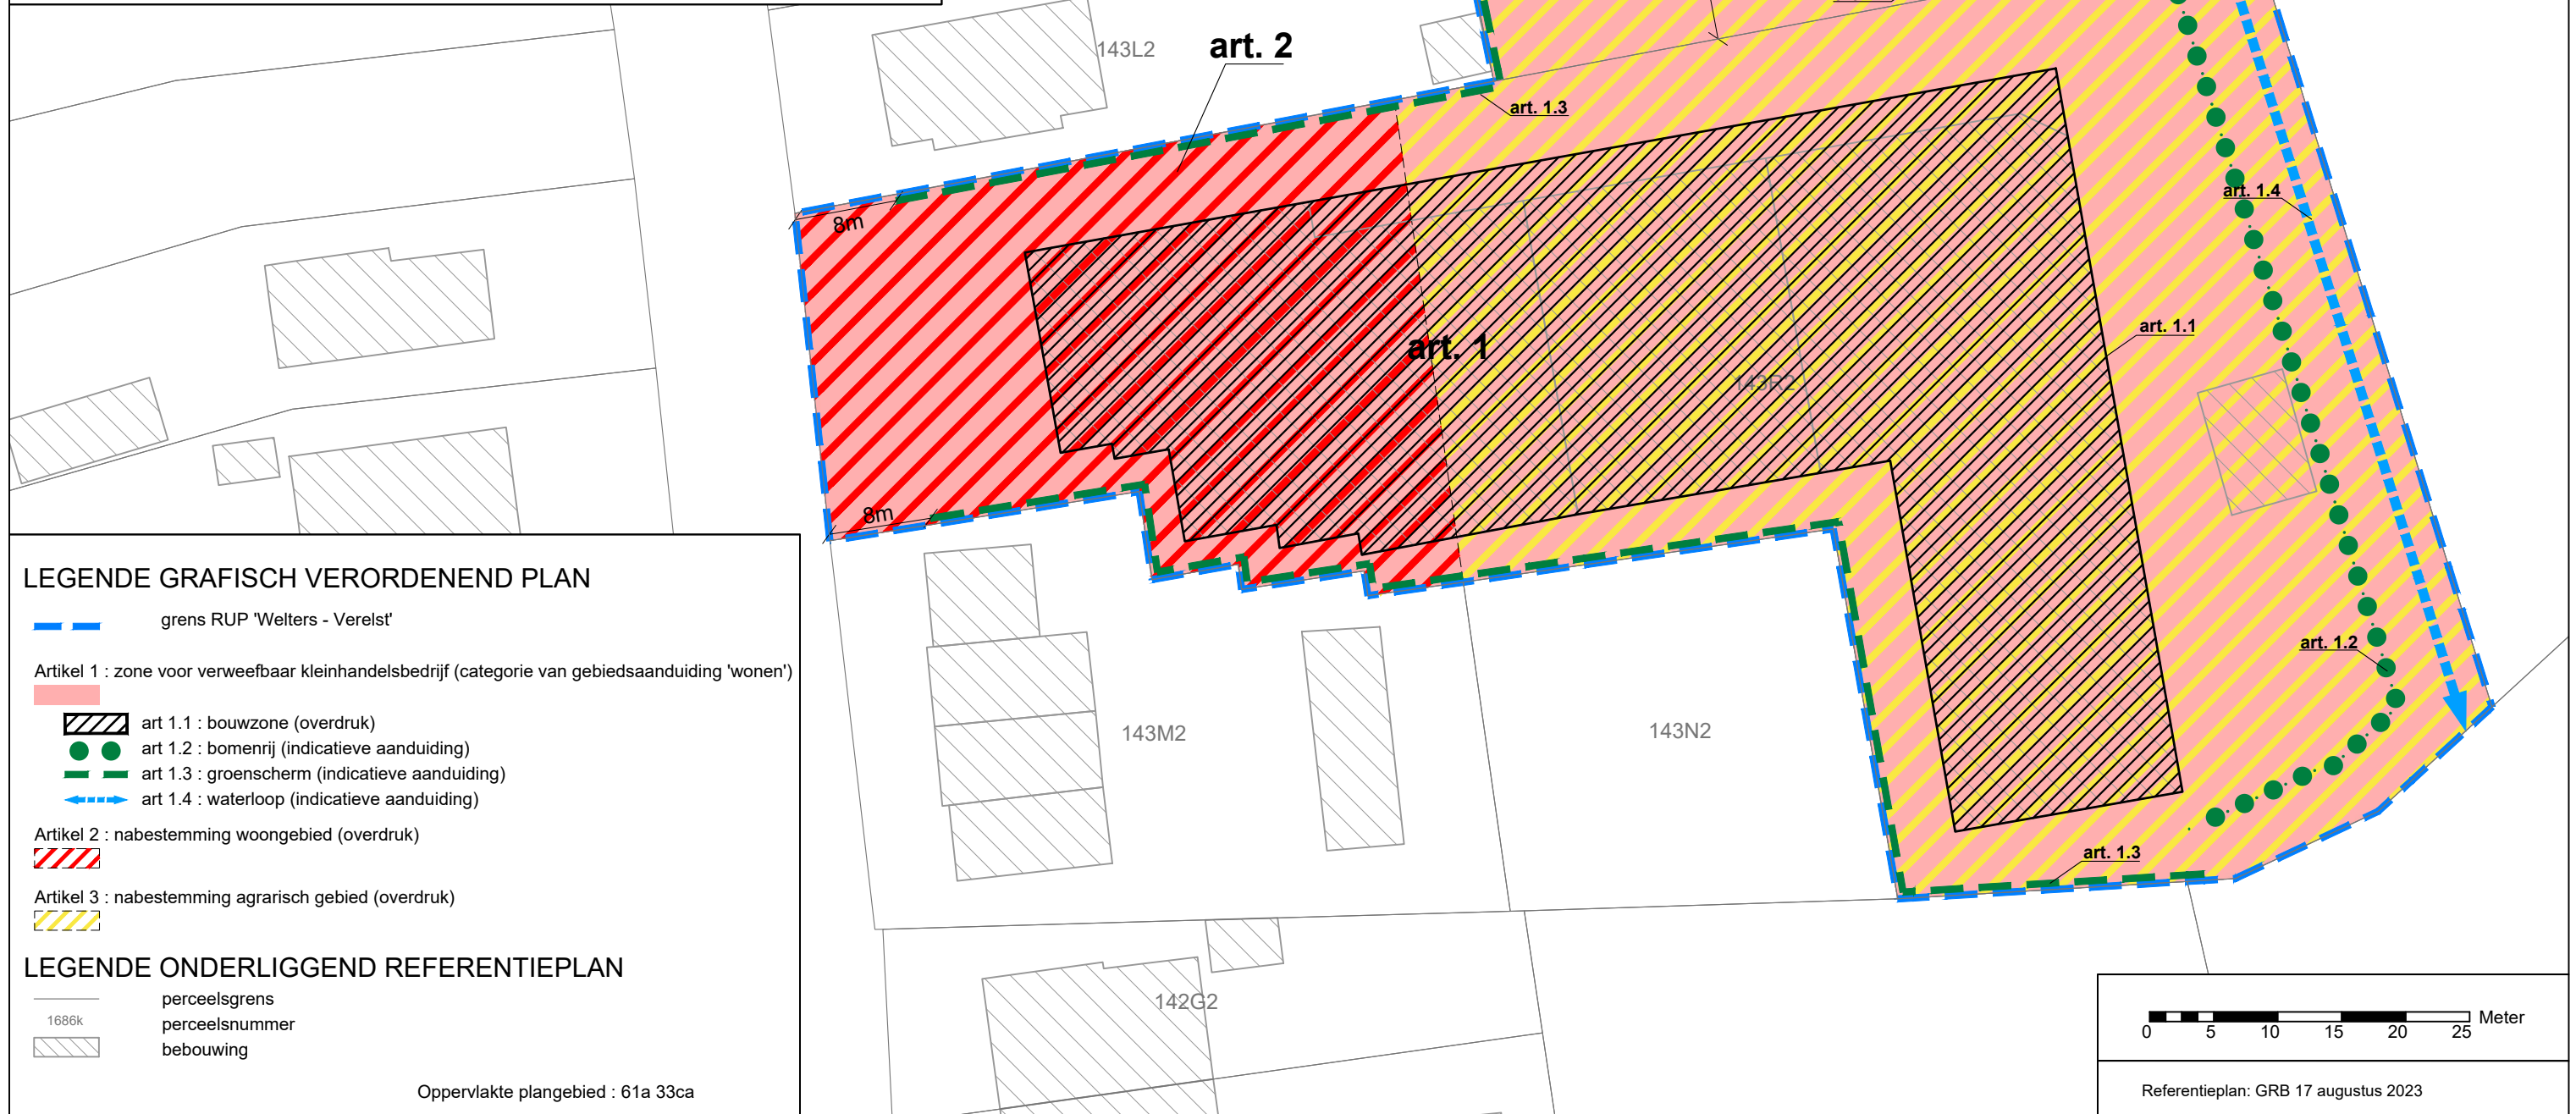

LEGENDE GRAFISCH VERORDENEND PLAN

- grens RUP 'Welters - Verelst'
- Artikel 1 : zone voor verweefbaar kleinhandelsbedrijf (categorie van gebiedsaanduiding 'wonen')
 - art 1.1 : bouwzone (overdruk)
 - art 1.2 : bomenrij (indicatieve aanduiding)
 - art 1.3 : groenscherm (indicatieve aanduiding)
 - art 1.4 : waterloop (indicatieve aanduiding)
- Artikel 2 : nabestemming woongebied (overdruk)
 - art 2 : nabestemming woongebied (overdruk)
- Artikel 3 : nabestemming agrarisch gebied (overdruk)
 - art 3 : nabestemming agrarisch gebied (overdruk)

LEGENDE ONDERLIGGENDE REFERENTIEPLAN

- perceelsgrens
- perceelsnummer
- bebouwing

Oppervlakte plangebied : 61a 33ca

GEMEENTE NIJLEN

'grafisch verordenend plan' RUP "WELTERS - VERELST"


bestandslocatie	schaal	getekend	datum	fase
G:\NIJLEN\350307\350307_RUP\350307_RUP_07.dwg	-	AA	26 maart 2024	definitieve vaststelling

Dit plan werd opgemaakt m.b.v. GRB. De afmetingen en oppervlakten zijn slechts benaderend.

DE RUIMTELIJKE PLANNERS

ir. S. Sneyers
Erkend Ruimtelijk Planner

J. Van Opstal
Erkend Ruimtelijk Planner

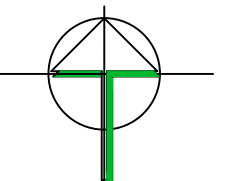

Intercommunale
Ontwikkelingsmaatschappij
voor de Kempen

Antwerpseweg 1 B-2440 Geel
T 014-58 09 91 F 014-58 97 22
info@iok.be www.iok.be