


GEMEENTE NIJLEN 1ste Afdeling Sectie D nrs. 68M, D70L & D70M

Opgemeten op 14 december 2018 en in plan gebracht door ondergetekende

Landmeter-Experten te Grobbendonk op 8 januari 2019

OPMETINGSPLAN

Schaal : 1/500

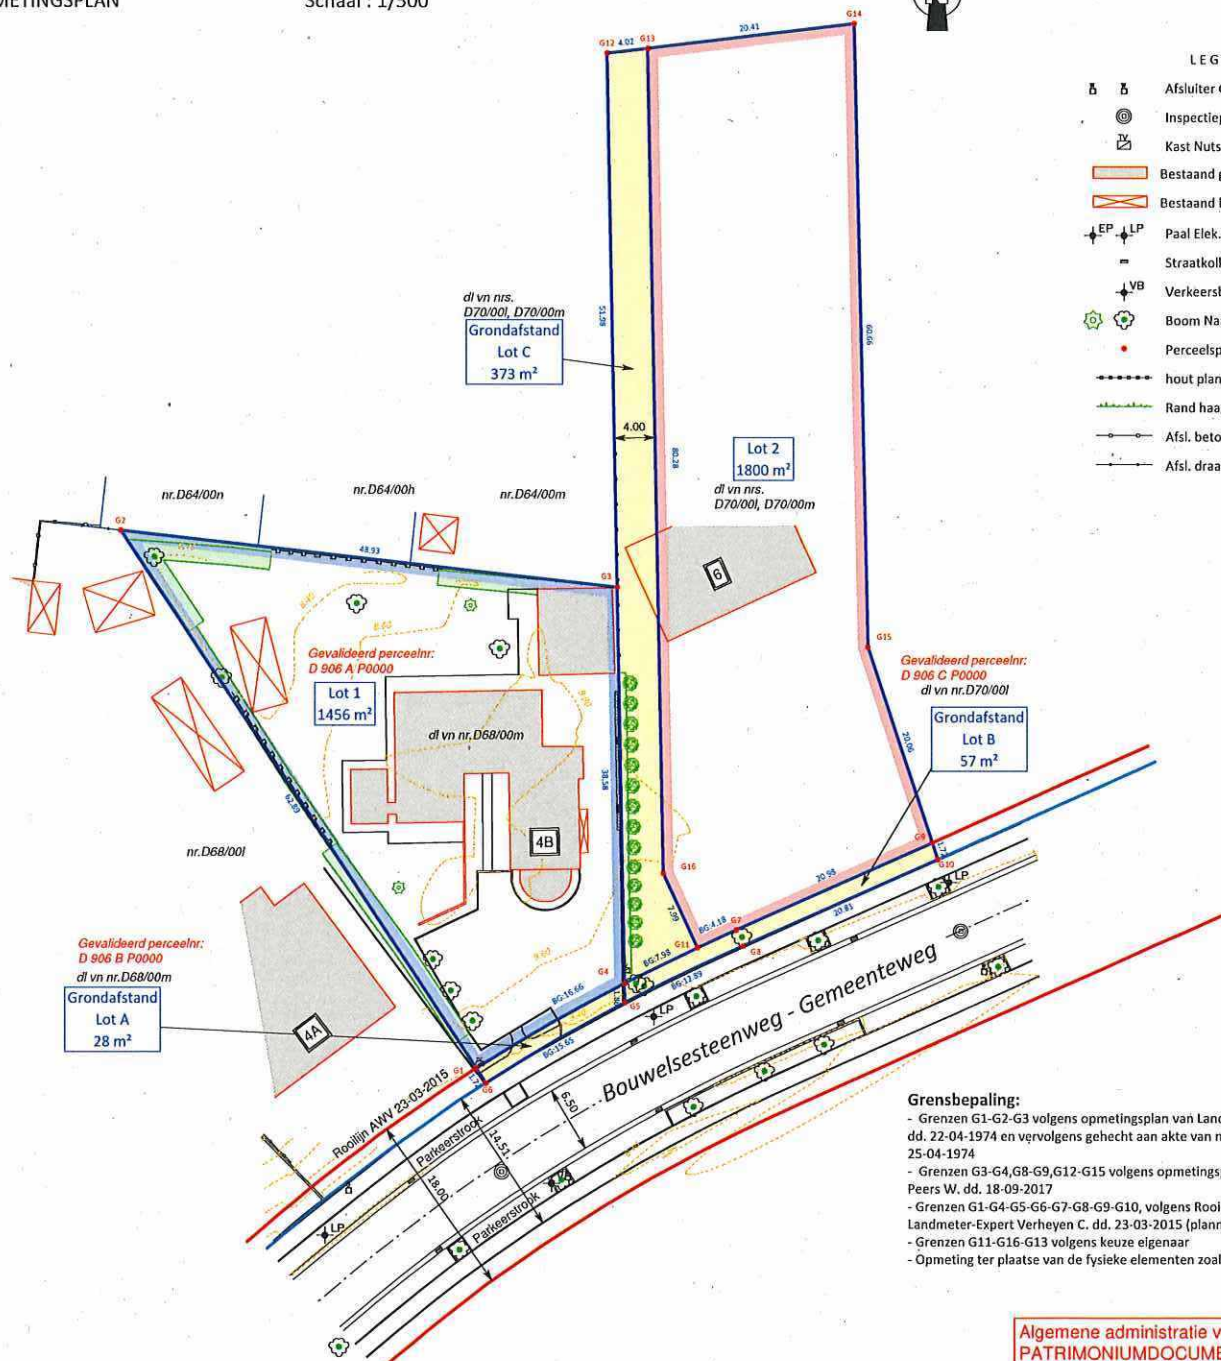

- LEGENDE**
- Afsluter Gas / water
 - Inspectieput Vierkant / Rond
 - Kast Nuts / Tv
 - Bestaand gebouw
 - Bestaand bijgebouw/afdak
 - Paal Elek. / Verlichting
 - Straatkolk
 - Verkeersbord
 - Boom Naald / Loof
 - Perceelpunt
 - hout plank
 - Rand haag
 - Afsl. beton
 - Afsl. draad

Grensbepaling:

- Grenzen G1-G2-G3 volgens opmetingsplan van Landmeter-Expert Engels H. dd. 22-04-1974 en vervolgens gehecht aan akte van notaris Vernimmen J. dd. 25-04-1974
- Grenzen G3-G4, G8-G9, G12-G15 volgens opmetingsplan van Landmeter-Expert Peers W. dd. 18-09-2017
- Grenzen G1-G4-G5-G6-G7-G8-G9-G10, volgens Roolijnplan opgemaakt door Landmeter-Expert Verheyen C. dd. 23-03-2015 (plannr. 1M308E G 027386 00)
- Grenzen G11-G16-G13 volgens keuze eigenaar
- Opmeting ter plaatse van de fysieke elementen zoals afsl., grachten,...

Algemene administratie van de
PATRIMONIUMDOCUMENTATIE
OPMETINGEN & WAARDERINGEN
Referentienummer:

Coördinatenlijst - Lambert 72'

Nr	X	Y	Commentaar
G1	171417.00	205902.53	Grenspunt, (nog) niet gematerialiseerd
G2	171382.13	205954.87	Grenspunt, (nog) niet gematerialiseerd
G3	171430.75	205949.34	Grenspunt, (nog) niet gematerialiseerd
G4	171431.47	205910.77	Grenspunt, (nog) niet gematerialiseerd
G5	171431.50	205908.91	Grenspunt, (nog) niet gematerialiseerd
G6	171417.95	205901.10	Grenspunt, (nog) niet gematerialiseerd
G7	171442.45	205916.00	Grenspunt, (nog) niet gematerialiseerd
G8	171443.14	205914.44	Grenspunt, (nog) niet gematerialiseerd
G9	171461.63	205924.50	Grenspunt, (nog) niet gematerialiseerd
G10	171462.16	205922.87	Grenspunt, (nog) niet gematerialiseerd
G11	171438.64	205914.27	Grenspunt, (nog) niet gematerialiseerd
G12	171429.78	206001.31	Grenspunt, (nog) niet gematerialiseerd
G13	171433.77	206001.79	Grenspunt, (nog) niet gematerialiseerd
G14	171454.04	206004.20	Grenspunt, (nog) niet gematerialiseerd
G15	171455.36	205943.56	Grenspunt, (nog) niet gematerialiseerd
G16	171435.27	205921.52	Grenspunt, (nog) niet gematerialiseerd

De Landmeter-experten:
handelend voor SB-V bvba,
Kasteelstraat 9, 2280 Grobbendonk

Paul Verhaert,
Beëdigd voor de rechtbank van Eerste Aanleg te Turnhout
ID. nr. tableau : LAN 040257

Stijn Geens,
Beëdigd voor de rechtbank van Eerste Aanleg te Antwerpen
ID. nr. tableau : LAN 171718
Ref : TPV - 2711