

Provincie ANTWERPEN - gemeente Nijlen
ROOILIJNPLAN - VESTIGING PUBLIEKE ERFDIENSTBAARHEID

LIGGING | gemeente Nijlen - 1e Afdeling - Sectie D
deel van nummer 152 L

Voorlopig aangenomen door de gemeenteraad
in zitting van

De algemeen directeur, De Burgemeester,

Iris Mulkens Paul Verbeeck


Het College en Schepenen bevestigt dat
onderhavig plan ten gemeentehuize ter inzage
van het publiek werd neergelegd gedurende het
openbaar onderzoek van tot
De algemeen directeur, De Burgemeester,
Iris Mulkens Paul Verbeeck

Definitief aangenomen door de gemeenteraad
in zitting van



De algemeen directeur, De Burgemeester,

Iris Mulkens Paul Verbeeck

Goedkeuring deputatie :
Gezien en definitief aangenomen door de
deputatie in zitting van

DATUM	3 mei 2021	De Landmeter-expert: handelend voor SB-V bvba, Kasteelstraat 9, 2280 Grobbendonk  Paul Verhaert, Beëdigd voor de rechtbank van Eerste Aanleg te Turnhout ID. nr. tableau : LAN 040257
OPMETING	16 april 2021	
PLAN NR.	1-1	
DOSSIER	3162 T	
SCHAAL :	1/500 - 1/1000	
AFDRUKFORMAAT :	A1 (0,841m x 0,594m = 0,5 m²)	

ROOILIJNPLAN
schaal : 1/500

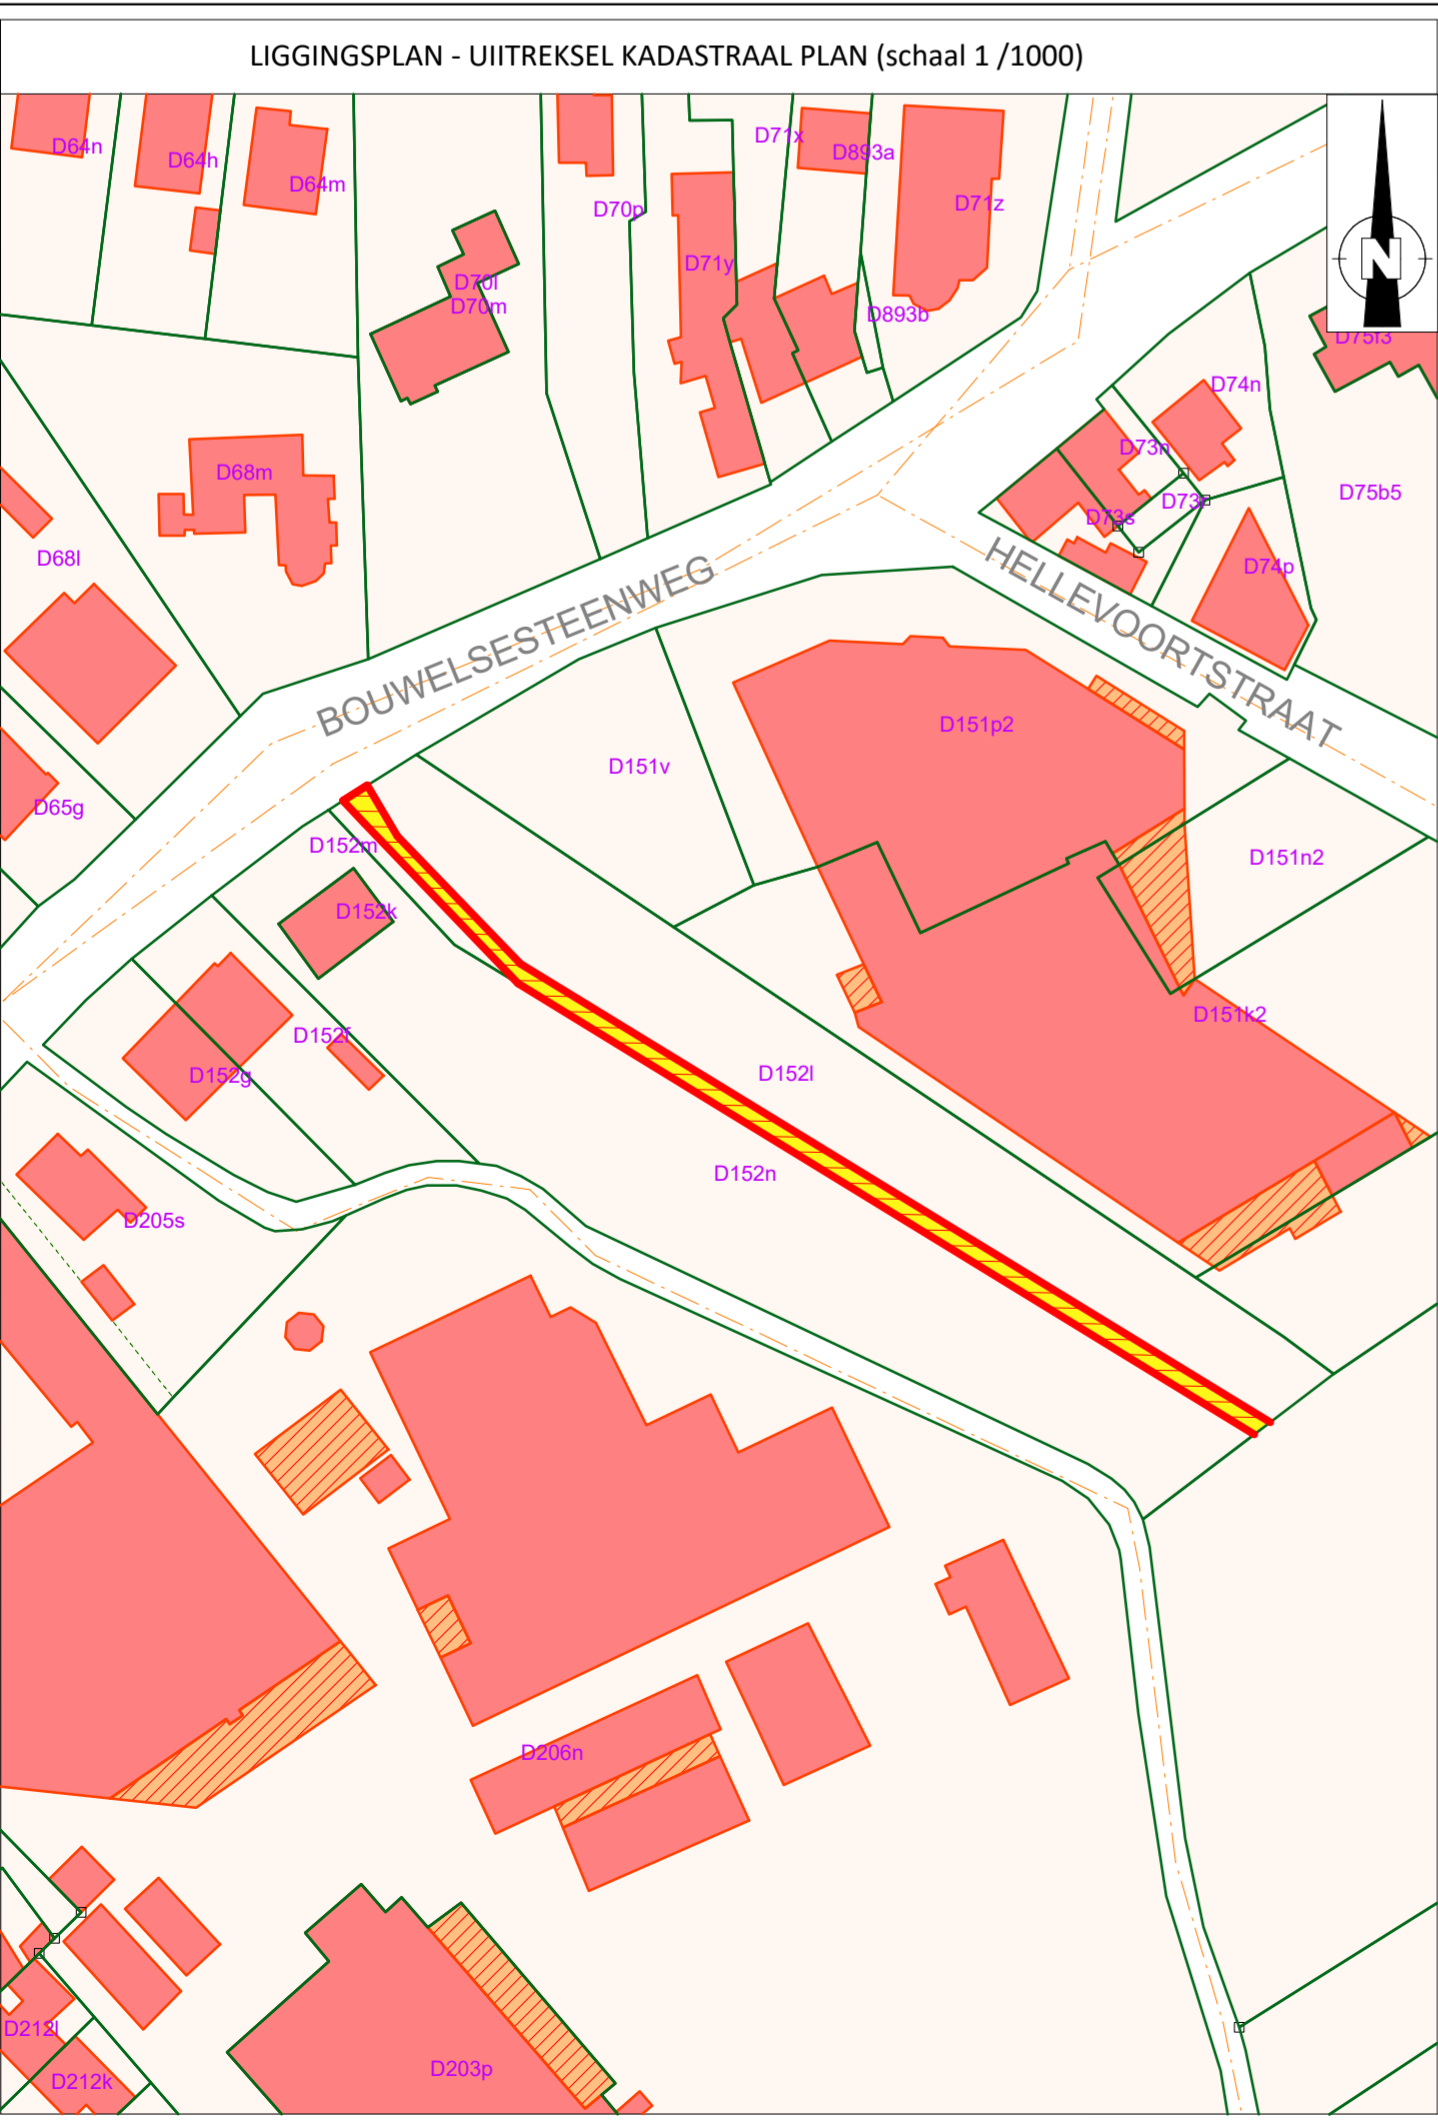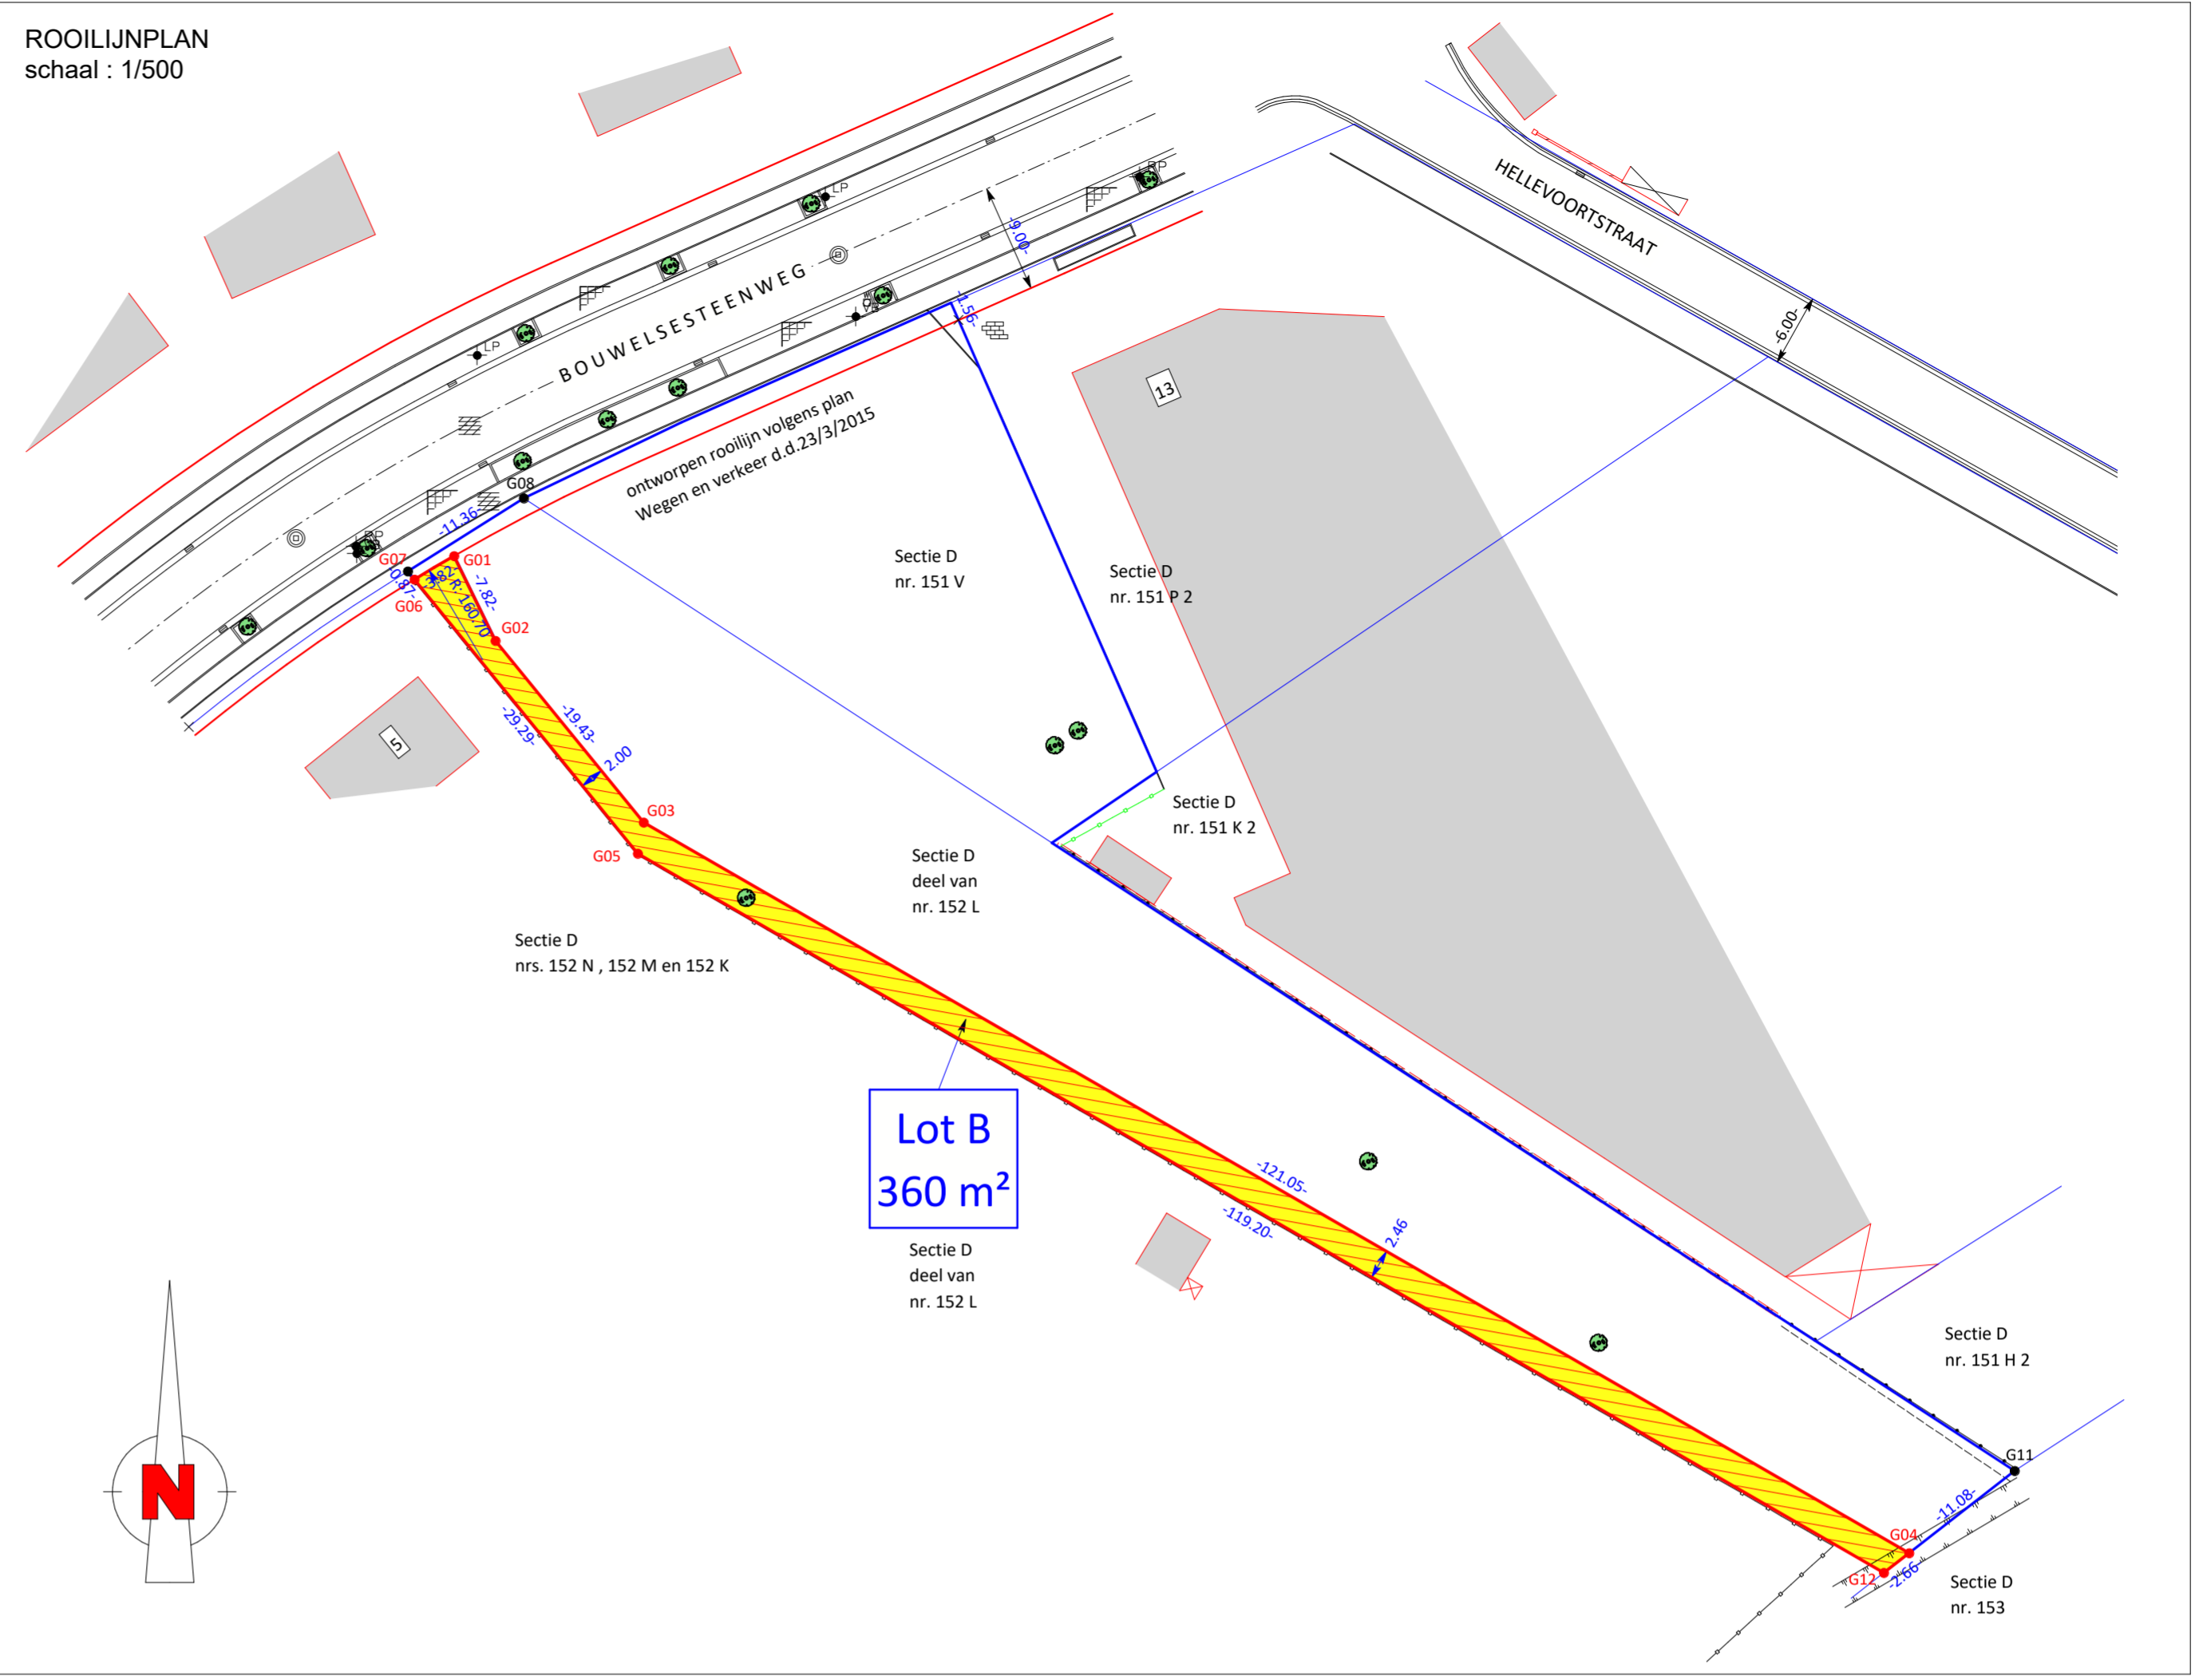

ALGEMENE LEGENDE

- Legende**
- Bestaand solide gebouw
 - Bestaand bijgebouw/afdak
 - Openbare verlichtingspaal
 - Verkeersbord
 - Reflectorpaal
 - Afsluitputje water/hydrant
 - Kastje tv
 - Inspectieput riolering
 - Straatkoek
 - Bestaande loofboom
 - Verharding asfalt
 - Verharding betonklinkers
 - Verharding kasseien
 - Afsluiting in hout
 - Te vestigen publieke erfdiensbaarheid van wegenis
 - G01,... Grenspunt rooilijn (nog) niet gematerialiseerd
 - G19,... Grenspunt bronperceel (nog) niet gematerialiseerd

COORDINATEN GRENSPUNTEN - LAMBERT '72

Nr	X	Y	Commentaar
G01	171432.54	205890.86	Grenspunt, (nog) niet gematerialiseerd
G02	171435.97	205883.83	Grenspunt, (nog) niet gematerialiseerd
G03	171448.25	205868.77	Grenspunt, (nog) niet gematerialiseerd
G04	171553.08	205808.24	Grenspunt, (nog) niet gematerialiseerd
G05	171447.76	205866.21	Grenspunt, (nog) niet gematerialiseerd
G06	171429.26	205888.91	Grenspunt, (nog) niet gematerialiseerd
G07	171428.71	205889.58	Grenspunt, (nog) niet gematerialiseerd
G08	171438.31	205895.65	Grenspunt, (nog) niet gematerialiseerd
G11	171561.81	205815.06	Grenspunt, (nog) niet gematerialiseerd
G12	171550.98	205806.61	Grenspunt, (nog) niet gematerialiseerd

KADAstrALE GEGEVENS

kadastraal	afdeling	sectie	nummer	aard	eigenaars	Oppervlakte bronperceel	inname	restant
1	D	152 L		grond	Op de Beeck Franciscus Doornestraat 76 2200 Herentals Op de Beeck Maria Schoetersstraat 82 2270 Herenthout Op de Beeck Hilde Beekstraat 10 2560 Nijlen Op de Beeck Anne Marie Nonnenstraat 47 2560 Nijlen Op de Beeck Peter Bouwelsesteenweg 114 2560 Nijlen	2.366 m²	360 m²	2.006 m²