

PLAN GRONDAFSTAND

Schaal : 1/500

Verkaveling 2021/7
 Vergunning dd. 4/10/2021




Afd. 1 Sec. D

Lot 3: Opp.: 2.13 m²
 voor Precadastratie gekend als:
 347 X/deel
 na precadastratie gekend als:
 347 C2 P0000

Lot 4: Opp.: 9.00 m²
 voor Precadastratie gekend als:
 347 X/deel
 na precadastratie gekend als:
 347 D2 P0000

Loten 3 en 4 zijn voorbestemd om te worden overgedragen aan de Gemeente.

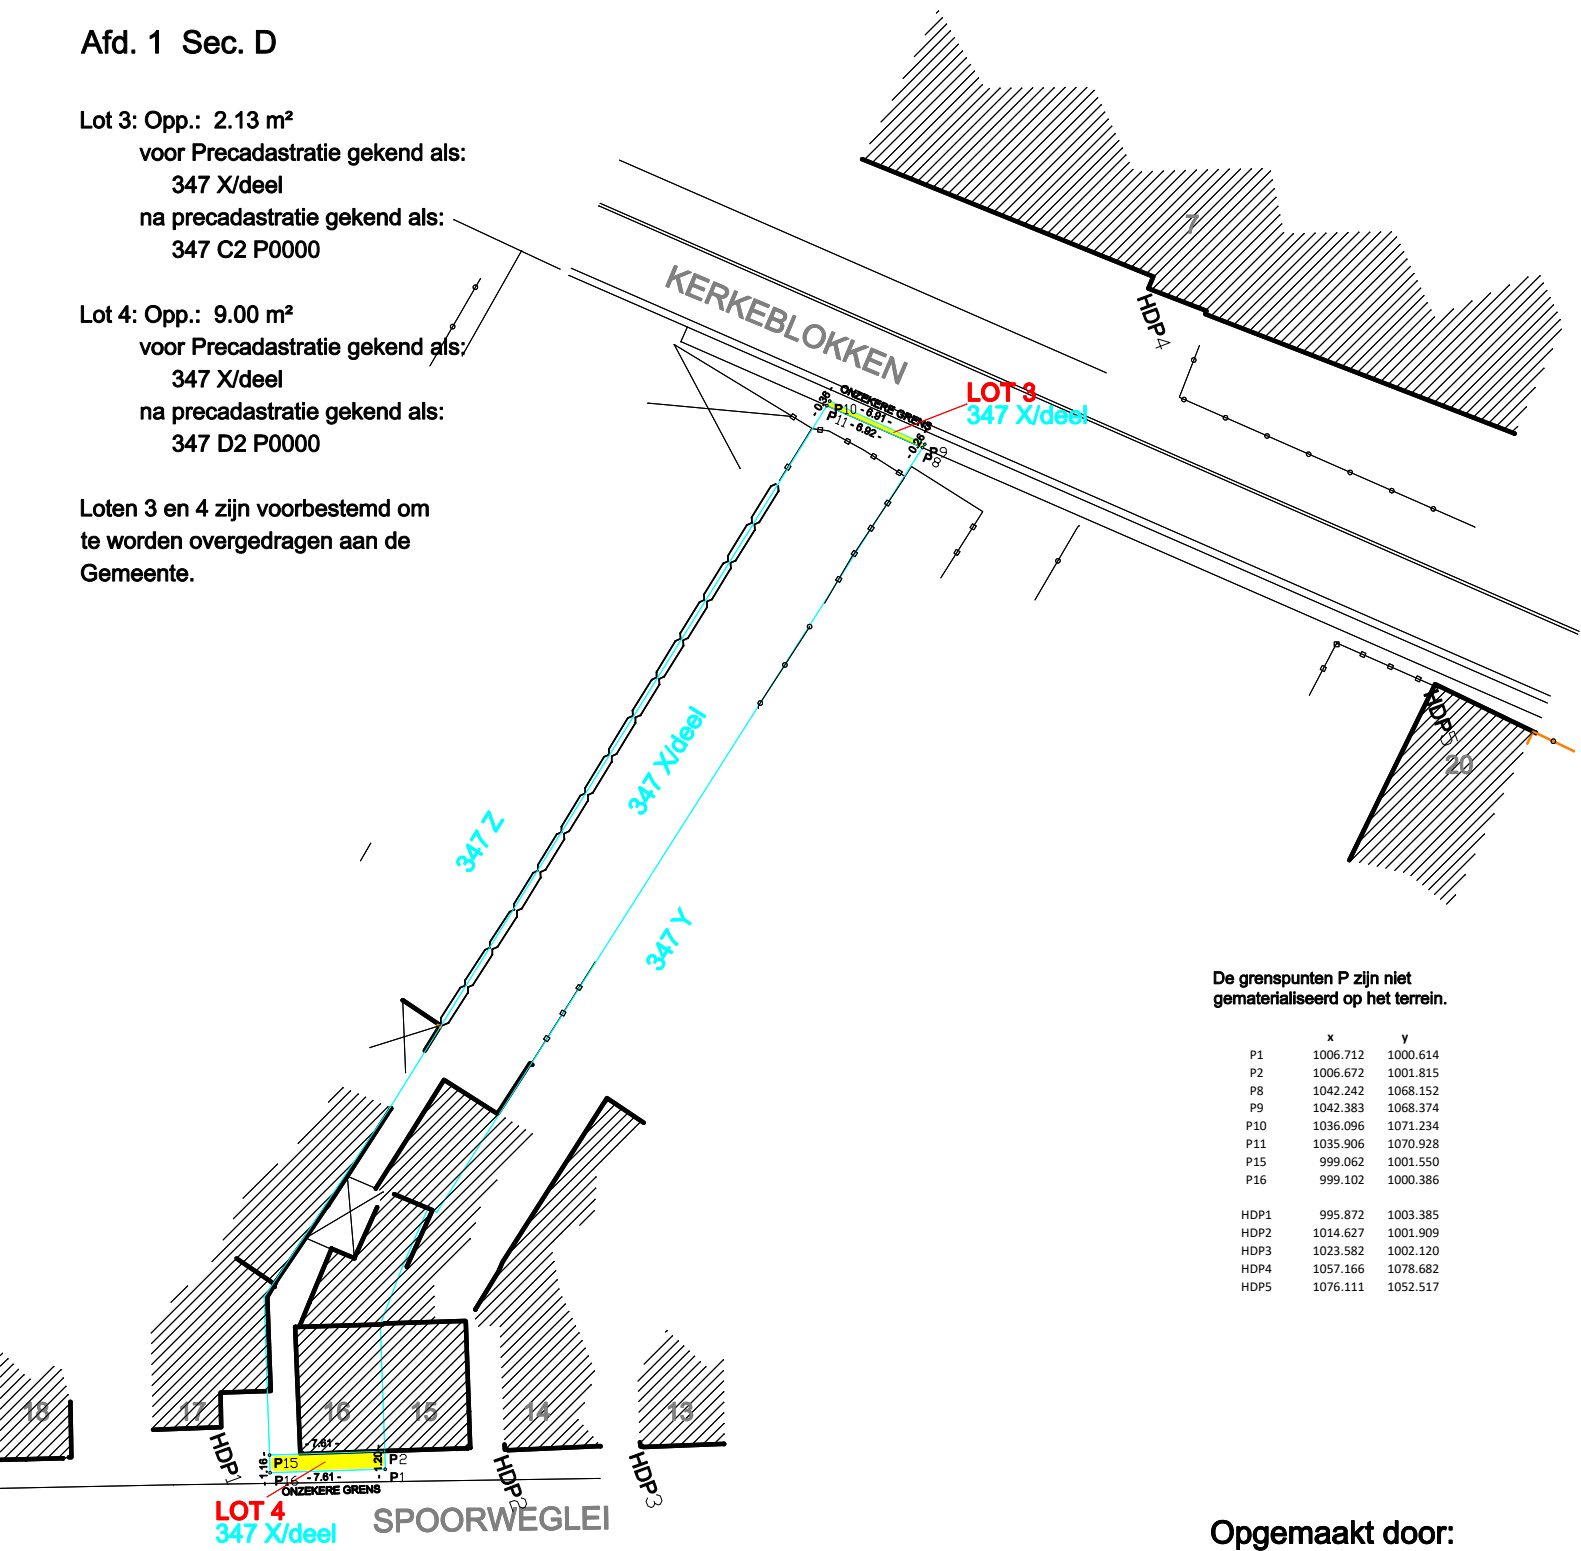

De grenspunten P zijn niet gematerialiseerd op het terrein.

	x	y
P1	1006.712	1000.614
P2	1006.672	1001.815
P8	1042.242	1068.152
P9	1042.383	1068.374
P10	1036.096	1071.234
P11	1035.906	1070.928
P15	999.062	1001.550
P16	999.102	1000.386
HDP1	995.872	1003.385
HDP2	1014.627	1001.909
HDP3	1023.582	1002.120
HDP4	1057.166	1078.682
HDP5	1076.111	1052.517

Hans Engels, ing.
 Gezwooren Landmeter Expert

Opgemaakt door:
BIMETEC bvba
 Distelhof 3
 2560 Nijlen
 Tel. 0496/23.61.60
 hans.engels@bimetec.be

