


TABEL DER EIGENAARS VAN GETROFFEN PERCELEN - Emilie Van Praetpark				Kadastrale oppervlakte		
Nr.	Gemeente Nijlen	Naam en voornaam der eigenaars	Woonplaats	Kadastrale oppervlakte		
				ha	a	ca
1	D 802 a	Witewronghel Robert	Pastoriestraat(kessel) 16 Nijlen			15
2	D 802 b	Horemans Annie	Pastoriestraat(kessel) 16 Nijlen			10
3	D 132 c3	Witewronghel Robert	Pastoriestraat(kessel) 16 Nijlen		03	68
4	D 132 d5	Witewronghel Robert	Pastoriestraat(kessel) 16 Nijlen		02	07
5	D 133 a	Horemans Annie	Pastoriestraat(kessel) 16 Nijlen		22	70
6	D 134 c	Interkommunale Ontwikkelingsmaatschappij voor de Kempen	Antwerpseweg 1 Geel		36	03
7	D 134 n	Interkommunale Ontwikkelingsmaatschappij voor de Kempen	Antwerpseweg 1 Geel		25	97
8	D 134 g	Interkommunale Ontwikkelingsmaatschappij voor de Kempen	Antwerpseweg 1 Geel		05	20
9	D 134 e	Bosmans Maria en Mertens Willy	Jachthoornlaan 32 Zoersel		18	23
10	D 134 k	Bosmans Maria en Mertens Willy	Jachthoornlaan 32 Zoersel		17	51
11	D 135 z3	Sels Josée	Nieuwstraat(kessel) 37		12	23
12	D 135 a4	Sels Josée	Nieuwstraat(kessel) 38		06	97
13	D 135 b3	Ceulemans Monique	Grote Steenweg 71 Nijlen		10	07
14	D 135 y3	Interkommunale Ontwikkelingsmaatschappij voor de Kempen	Antwerpseweg 1 Geel		04	50
15	D 135 h3	Ceulemans Joanna	Bevelsesteenweg 156 Nijlen		10	07
16	D 162 a9	CASTELLUM	Welvaartsstraat 131 Berlaar		11	29
17	D 162 b9	CASTELLUM	Welvaartsstraat 131 Berlaar		09	79
18	D 162 z8	CASTELLUM	Welvaartsstraat 131 Berlaar		01	97
19	D 162 s7	Bevers Liesbeth	Nieuwstraat(kessel) 21 Nijlen		06	91
20	D 162 t7	De Weerd Christine	Hazelestraat(kessel) 17		06	27
D	162 t7	Vervoort Marie	Zaagenaarsstraat(kessel) 30		06	27
21	D 162 v7	ALFAZ en COMO	Kleine Hooiweg(ile) 1m Heist-Op-Den-Berg		06	24
22	D 162 w7	ALFAZ en COMO	Kleine Hooiweg(ile) 1m Heist-Op-Den-Berg		06	35
23	D 162 p3	PROJECT A	Welvaartsstraat 131 Berlaar		08	50
24	D 163 s3	Van der Flaes Peter en Vandijck Els	Kessel-Dorp 91a000 Nijlen		05	01
25	D 163 t3	Laenens Renilde en Van Wouterghem Alexander	Kessel-Dorp 91a000 Nijlen		06	67
26	D 202 x	CASTELLUM	Welvaartsstraat 131 Berlaar		05	05
27	D 163 s	PROJECT A	Welvaartsstraat 131 Berlaar		15	10
28	D 171 x	PROJECT A	Welvaartsstraat 131 Berlaar		03	92

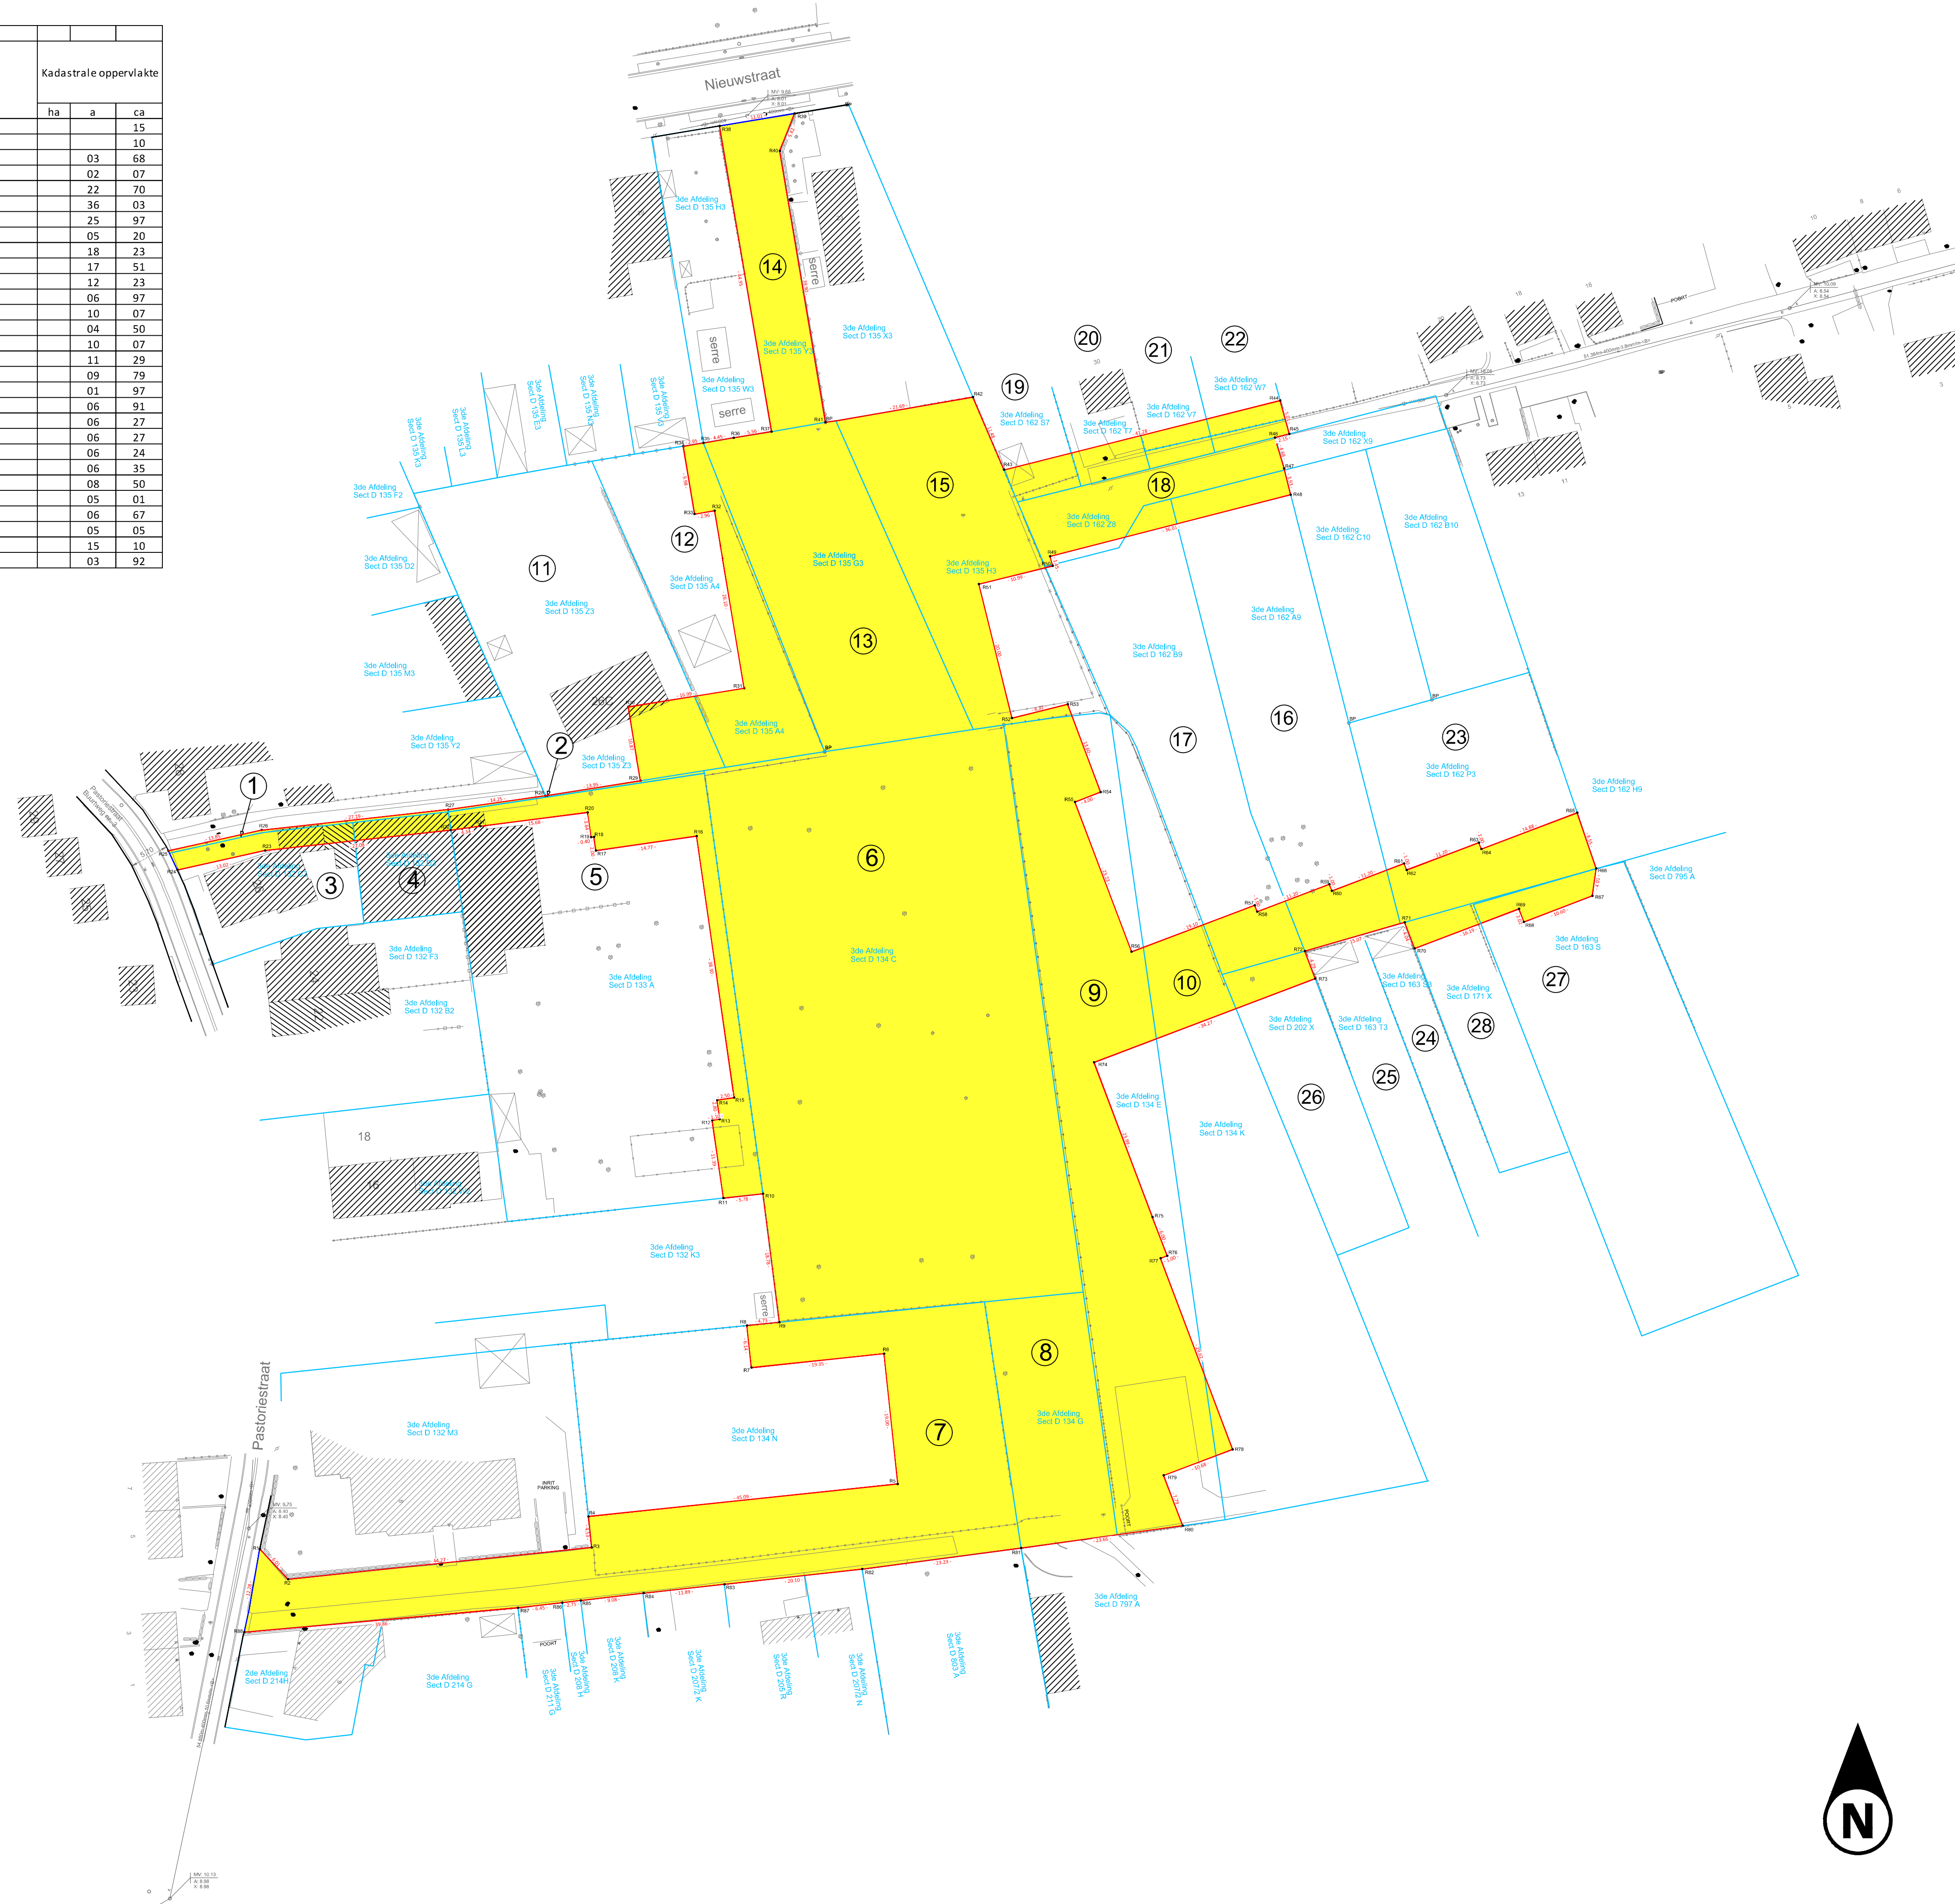

LEGENDA ONTWERPEN WEGENISWERKEN

- Bestaande rooilijn - te behouden
- Bestaande rooilijn - af te schaffen
- Nieuwe rooilijn
- Overt te dragen naar openbaar domein

Coördinaten		Coördinaten			
Nr	Y	Nr	Y		
R1	168152.268	203378.716	R45	168301.555	203540.381
R2	168156.364	203374.314	R46	168299.467	203539.857
R3	168200.389	203378.925	R47	168300.790	203535.372
R4	168189.918	203383.430	R48	168301.745	203531.865
R5	168244.763	203398.127	R49	168296.963	203522.623
R6	168242.784	203407.024	R50	168267.221	203521.222
R7	168223.543	203405.008	R51	168296.546	203518.592
R8	168222.895	203411.112	R52	168261.530	203499.713
R9	168227.589	203411.980	R53	168269.449	203501.192
R10	168225.225	203430.206	R54	168274.192	203488.434
R11	168219.479	203429.581	R55	168270.458	203487.012
R12	168217.868	203440.859	R56	168276.873	203485.288
R13	168218.954	203441.015	R57	168296.538	203472.040
R14	168218.558	203443.787	R58	168296.892	203471.104
R15	168221.033	203444.141	R59	168307.988	203475.065
R16	168213.610	203462.055	R60	168307.722	203474.130
R17	168200.988	203479.903	R61	168318.198	203478.091
R18	168200.705	203481.943	R62	168318.551	203477.155
R19	168200.309	203481.885	R63	168329.028	203481.116
R20	168189.784	203485.492	R64	168329.381	203480.181
R21	168184.237	203483.496	R65	168343.296	203485.442
R22	168179.937	203482.927	R66	168346.043	203477.348
R23	168153.022	203479.870	R67	168345.474	203473.362
R24	168140.311	203477.158	R68	168335.565	203469.817
R25	168139.009	203479.943	R69	168334.852	203471.504
R26	168152.532	203482.934	R70	168319.708	203465.779
R27	168179.562	203485.904	R71	168318.275	203469.589
R28	168183.672	203487.906	R72	168303.792	203465.395
R29	168207.448	203490.086	R73	168305.306	203461.384
R30	168205.707	203500.812	R74	168273.245	203449.273
R31	168222.484	203503.484	R75	168281.702	203426.827
R32	168218.221	203520.233	R76	168283.820	203421.216
R33	168215.302	203528.749	R77	168282.881	203420.862
R34	168213.672	203538.600	R78	168293.325	203393.144
R35	168218.580	203539.075	R79	168293.331	203389.373
R36	168220.967	203539.817	R80	168286.082	203382.082
R37	168228.457	203540.712	R81	168282.643	203378.845
R38	168218.940	203585.027	R82	168239.618	203375.793
R39	168229.788	203586.827	R83	168219.643	203373.591
R40	168227.661	203581.414	R84	168207.830	203372.300
R41	168234.291	203542.064	R85	168198.800	203371.240
R42	168255.668	203545.713	R86	168196.110	203370.920
R43	168260.174	203535.150	R87	168189.706	203370.181
R44	168300.219	203545.204	R88	168150.004	203366.644



PROVINCIE ANTWERPEN
GEMEENTE NIJLEN - DEELGEMEENTE KESSEL

Rooilijnplan
Emilie Van Praetpark

#Sondertekening2S#

#Sondertekening1S#

Opgemaakt door Landtec BVBA
Wim Peers
Landteceerder, leedigt door de Raad van Bestuur van de Provincie van Antwerpen
Bevoegdheidsnummer: LAR.001019

LANDTEC bvba
Schoolijk 22B, 2560 Bevel
tel: 0486/41 36 51
Email: landtec@landt.be

AANGEBRACHTE WIJZIGINGEN			Dos. nr.:
INDEX	GET.	AARD	DATUM
A		Opgemaakt	2022/08/19
B			
C			
D			Plan nr.:
E			Schaal: 1/500
F			Planopp. 0,62m²
G			Gemeten: LTC
H			Bestand:
I			
J			

