


TABEL DER EIGENAARS VAN GETROFFEN PERCELEN - Emilie Van Praetpark				
KADASTRAAL PERCEEL				
Nr.	Gemeente Nijlen	Naam en voornaam der eigenaars	Woonplaats	Kadastrale oppervlakte
3de afdeling	Sectie Nr.			ha a ca
1	D 802 a	Witvronghel Robert	Pastoriepark 26a, 2560 Kessel	15
2	D 802 b	Horremans Annie	Pastoriepark 26a, 2560 Kessel	10
3	D 132 c3	Witvronghel Robert	Pastoriepark 26a, 2560 Kessel	03 68
4	D 132 d3	Witvronghel Robert	Pastoriepark 26a, 2560 Kessel	02 07
5	D 133 a	Horremans Annie	Pastoriepark 26a, 2560 Kessel	22 70
6	D 134 c	Intercommunale Ontwikkelingsmaatschappij voor de Kempen	Antwerpsweg 1 Gaël	36 03
7	D 134 n	Intercommunale Ontwikkelingsmaatschappij voor de Kempen	Antwerpsweg 1 Gaël	25 97
8	D 134 g	Intercommunale Ontwikkelingsmaatschappij voor de Kempen	Antwerpsweg 1 Gaël	05 20
9	D 134 e	Bosmans Maria en Mertens Willy	Jachthoornlaan 32 Zoersel	18 23
10	D 134 k	Bosmans Maria en Mertens Willy	Jachthoornlaan 32 Zoersel	17 51
11	D 135 z3	BERIMCO INVEST	Heidestraat 33, 2560 Kessel	12 23
12	D 135 a4	BERIMCO INVEST	Heidestraat 33, 2560 Kessel	06 97
13	D 135 a3	Ceulemans Monique	Grote Steenweg 71 Nijlen	10 07
14	D 135 v3	Intercommunale Ontwikkelingsmaatschappij voor de Kempen	Antwerpsweg 1 Gaël	04 50
15	D 135 h3	Ceulemans Joanna	Bevelssteenweg 156 Nijlen	10 07
16	D 162 a9	CASTELLUM	Welvaartstraat 131 Berlaar	11 29
17	D 162 b9	CASTELLUM	Welvaartstraat 131 Berlaar	09 79
18	D 162 z8	CASTELLUM	Welvaartstraat 131 Berlaar	01 97
19	D 162 s7	Beviers Liesbeth	Nieuwstraat(kessel) 21 Nijlen	06 91
20	D 162 t7	De Weerd Christine	Doomestraat 74, 2200 Hierentalis	06 27
D	162 t7	Vervoet Maria	Zagersstraat(kessel) 30	06 27
21	-	-	-	-
22	-	-	-	-
23	D 162 p3	PROJECT A	Welvaartstraat 131 Berlaar	08 50
24	D 163 s3	Van der Flaes Peter en Vandijck Els	Kessel-Dorp 91a000 Nijlen	05 01
25	D 163 t3	Laenens Renilda en Van Wouterghem Alexander	Kessel-Dorp 91a000 Nijlen	06 67
26	D 202 x	CASTELLUM	Welvaartstraat 130 Berlaar	05 05
27	D 806 a	Van Olmen Bijane, Van Herck Nancy, Van Olmen Angelo, Project A	Welvaartstraat 131, 2590 Berlaar	25 70
D	806 a	Embrechts David en Beelen Evy	Molenstraat 163, 2270 Herenthout	-
D	806 a	Beelen Tom en Mertens Eva	Hooghuis 10, 2270 herenthout	-
D	806 a	Verschieren Hans	Waarloossteenweg 106 B, 2570 Duffel	-
D	806 a	Vercaemmen Valerie	Lierssteenweg 205, 2590 Berlaar	-

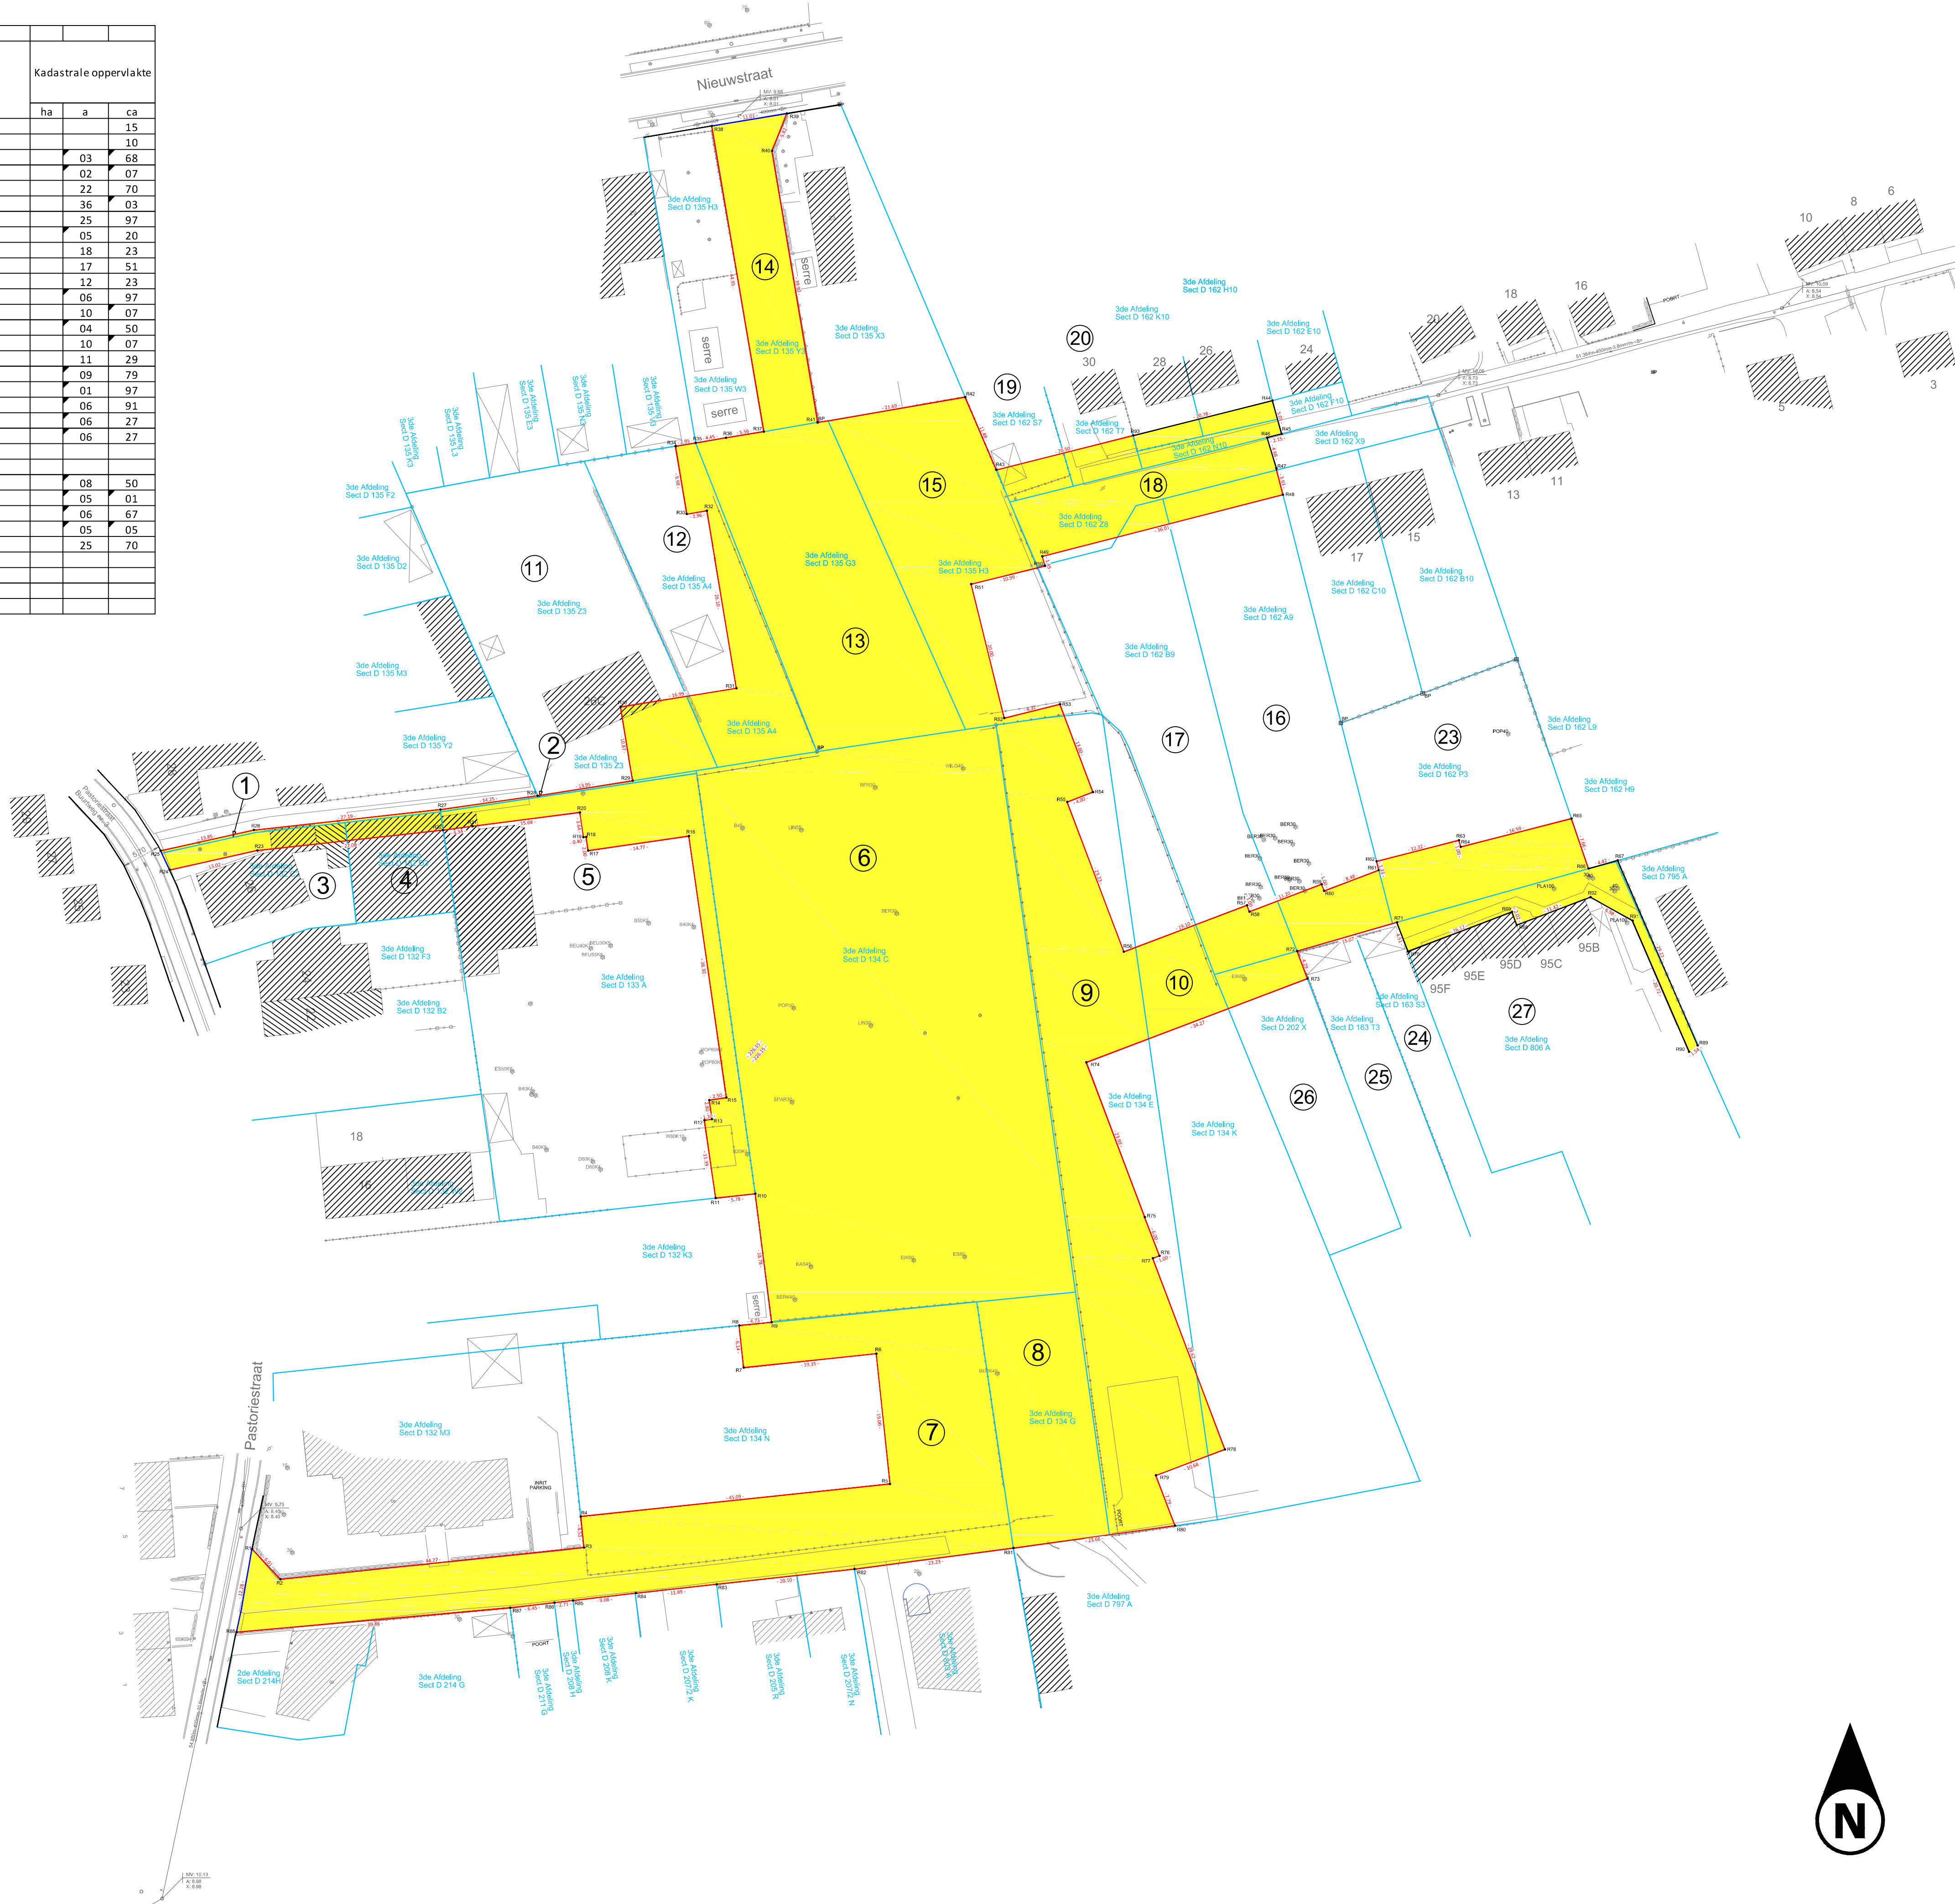

LEGENDA ONTWERPEN WEGENISWERKEN


- Bestaande rooilijn - te behouden
- Bestaande rooilijn - af te schaffen
- Nieuwe rooilijn
- Overt te dragen naar openbaar domein

Coördinaten tabel Lambert 72			Coördinaten tabel Lambert 72		
NR	X	Y	NR	X	Y
R1	168152.268	203378.716	R48	168311.745	203531.565
R2	168156.364	203374.314	R49	168296.863	203522.623
R3	168200.389	203378.923	R50	168267.211	203521.222
R4	168199.918	203353.430	R51	168256.549	203518.550
R5	168244.763	203368.127	R52	168261.330	203499.173
R6	168242.754	203407.024	R53	168265.406	203501.162
R7	168223.543	203405.098	R54	168274.162	203488.434
R8	168222.895	203411.112	R55	168270.458	203487.012
R9	168227.598	203411.560	R56	168278.673	203465.285
R10	168225.225	203420.206	R57	168296.538	203472.040
R11	168219.479	203420.581	R58	168296.862	203471.104
R12	168217.860	203440.859	R59	168307.368	203475.065
R13	168218.954	203441.019	R60	168307.722	203474.130
R14	168216.558	203443.787	R61	168315.651	203477.128
R15	168227.103	203444.141	R62	168315.322	203479.411
R16	168215.610	203482.055	R63	168327.255	203481.463
R17	168200.988	203479.963	R64	168327.508	203480.496
R18	168200.705	203481.943	R65	168343.580	203494.607
R19	168200.309	203481.886	R66	168346.063	203477.240
R20	168199.794	203485.492	R67	168350.294	203478.544
R21	168184.237	203483.496	R68	168335.650	203469.179
R22	168178.937	203480.927	R69	168334.937	203471.070
R23	168153.022	203479.970	R70	168319.872	203465.345
R24	168140.311	203477.158	R71	168318.275	203469.559
R25	168139.009	203479.943	R72	168303.792	203465.395
R26	168152.532	203482.934	R73	168305.308	203461.284
R27	168179.562	203485.904	R74	168273.245	203449.273
R28	168193.672	203487.906	R75	168281.702	203428.827
R29	168207.448	203490.086	R76	168283.820	203421.218
R30	168205.707	203500.812	R77	168292.881	203420.862
R31	168222.484	203503.484	R78	168293.325	203393.144
R32	168218.221	203529.233	R79	168283.331	203389.373
R33	168215.302	203528.749	R80	168286.082	203382.082
R34	168213.672	203538.600	R81	168282.843	203378.845
R35	168216.580	203539.075	R82	168239.618	203375.793
R36	168220.967	203539.817	R83	168219.643	203373.591
R37	168226.467	203540.712	R84	168207.930	203372.300
R38	168218.940	203565.027	R85	168198.800	203371.240
R39	168229.798	203566.827	R86	168196.110	203370.920
R40	168227.661	203581.414	R87	168189.706	203370.181
R41	168234.291	203543.064	R88	168180.004	203368.641
R42	168255.668	203545.713	R89	168361.871	203451.710
R43	168260.174	203538.159	R90	168360.637	203450.791
R44	168300.219	203545.204	R91	168352.427	203449.817
R45	168301.565	203540.381	R92	168346.335	203473.214
R46	168299.467	203539.857	R93	168280.060	203540.148
R47	168300.790	203535.372			



PROVINCIE ANTWERPEN
GEMEENTE NIJLEN - DEELGEMEENTE KESSEL

Rooilijnplan
Emilie Van Praetpark

 

Opgemaakt door Landtec BVBA
Wim Peers
Landteconcern: landtecgroep en Reclamebureau van Landteconcern van Antwerpen
Reclamebureau: Landteconcern - Landteconcern

LANDTEC bvba
Schiedijk 22B, 2560 Bevel
tel: 0486/41 36 51
Email: landtec@telenet.be

AANGEBRACHTE WIJZIGINGEN				Dos. nr.:
INDEX	GET.	AARD	DATUM	
A		Opgemaakt	2022/08/19	
B		Wijzigingen R43-R93-R44 / R81-R71	2024/07/03	
C				Plan nr.:
D				Schaal: 1/500
E				Planopp. 0,62m²
F				Gemeten: LTC
G				Bestand:
H				
I				
J				