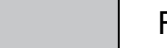
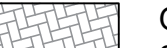
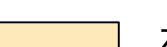

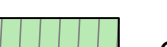
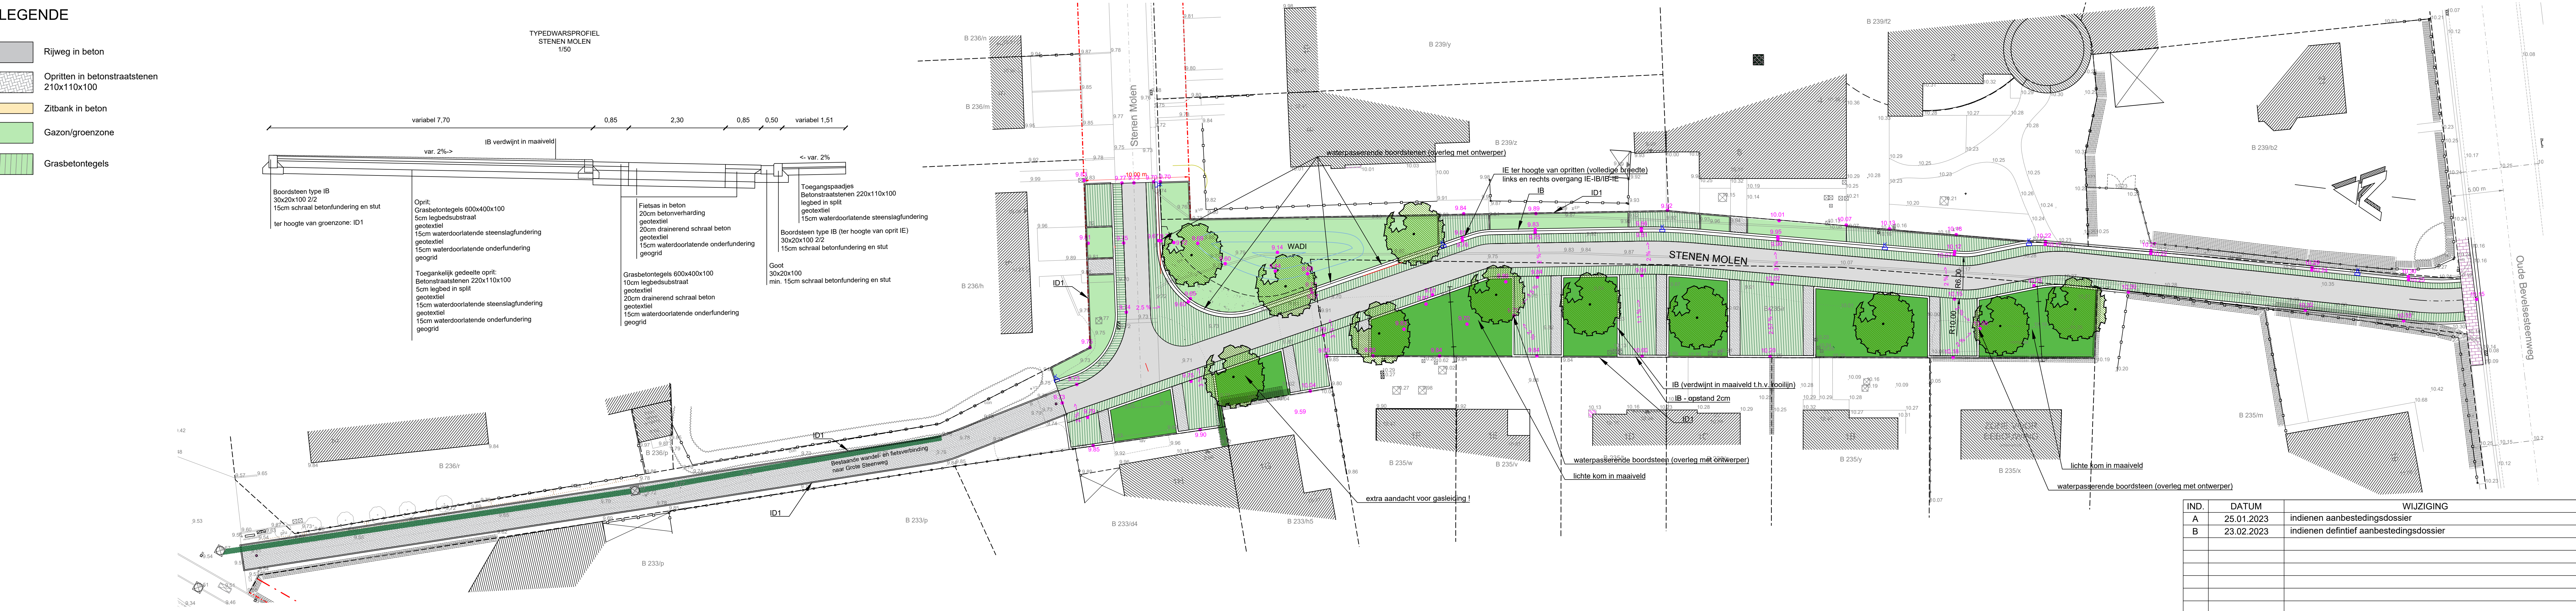


LEGENDE

-  Rijweg in beton
-  Opritten in betonstraatstenen 210x110x100
-  Zitbank in beton
-  Gazon/groenzone
-  Grasbetontegels



Alaers & partners
architectuur planologie topografie infrastructuur

DISCIPLINE **INFRASTRUCTUUR**
 DOSSIERNUMMER **3494**
 OPDRACHT **HERAANLEG STENEN MOLEN (dI)**

OPDRACHTGEVER gemeente Nijlen
 LIGGING Stenen Molen
 PROJECTFASE aanbesteding
 PLAN ontwerpplan wegeniswerken
 PLANNUMMER 2/5
 INDEX - WIJZIGING B
 SCHAAL 1/200
 DATUM 23-02-2023
 VERANTWOORDELIJKE Robin Seelbach

IND.	DATUM	WIJZIGING	REF.
A	25.01.2023	indienen aanbestedingsdossier	rs
B	23.02.2023	indienen definitief aanbestedingsdossier	