


GEMEENTE NIJLEN | 1e Afdeling | Sectie D | nrs. 18 C dl, 19 P dl en 36 C dl

Opgemeten en in plan gebracht door ondergetekende
Landmeter-Experten te Grobbendonk op 13 juli 2020.

ROOILIJNPLAN

Schaal : 1/500

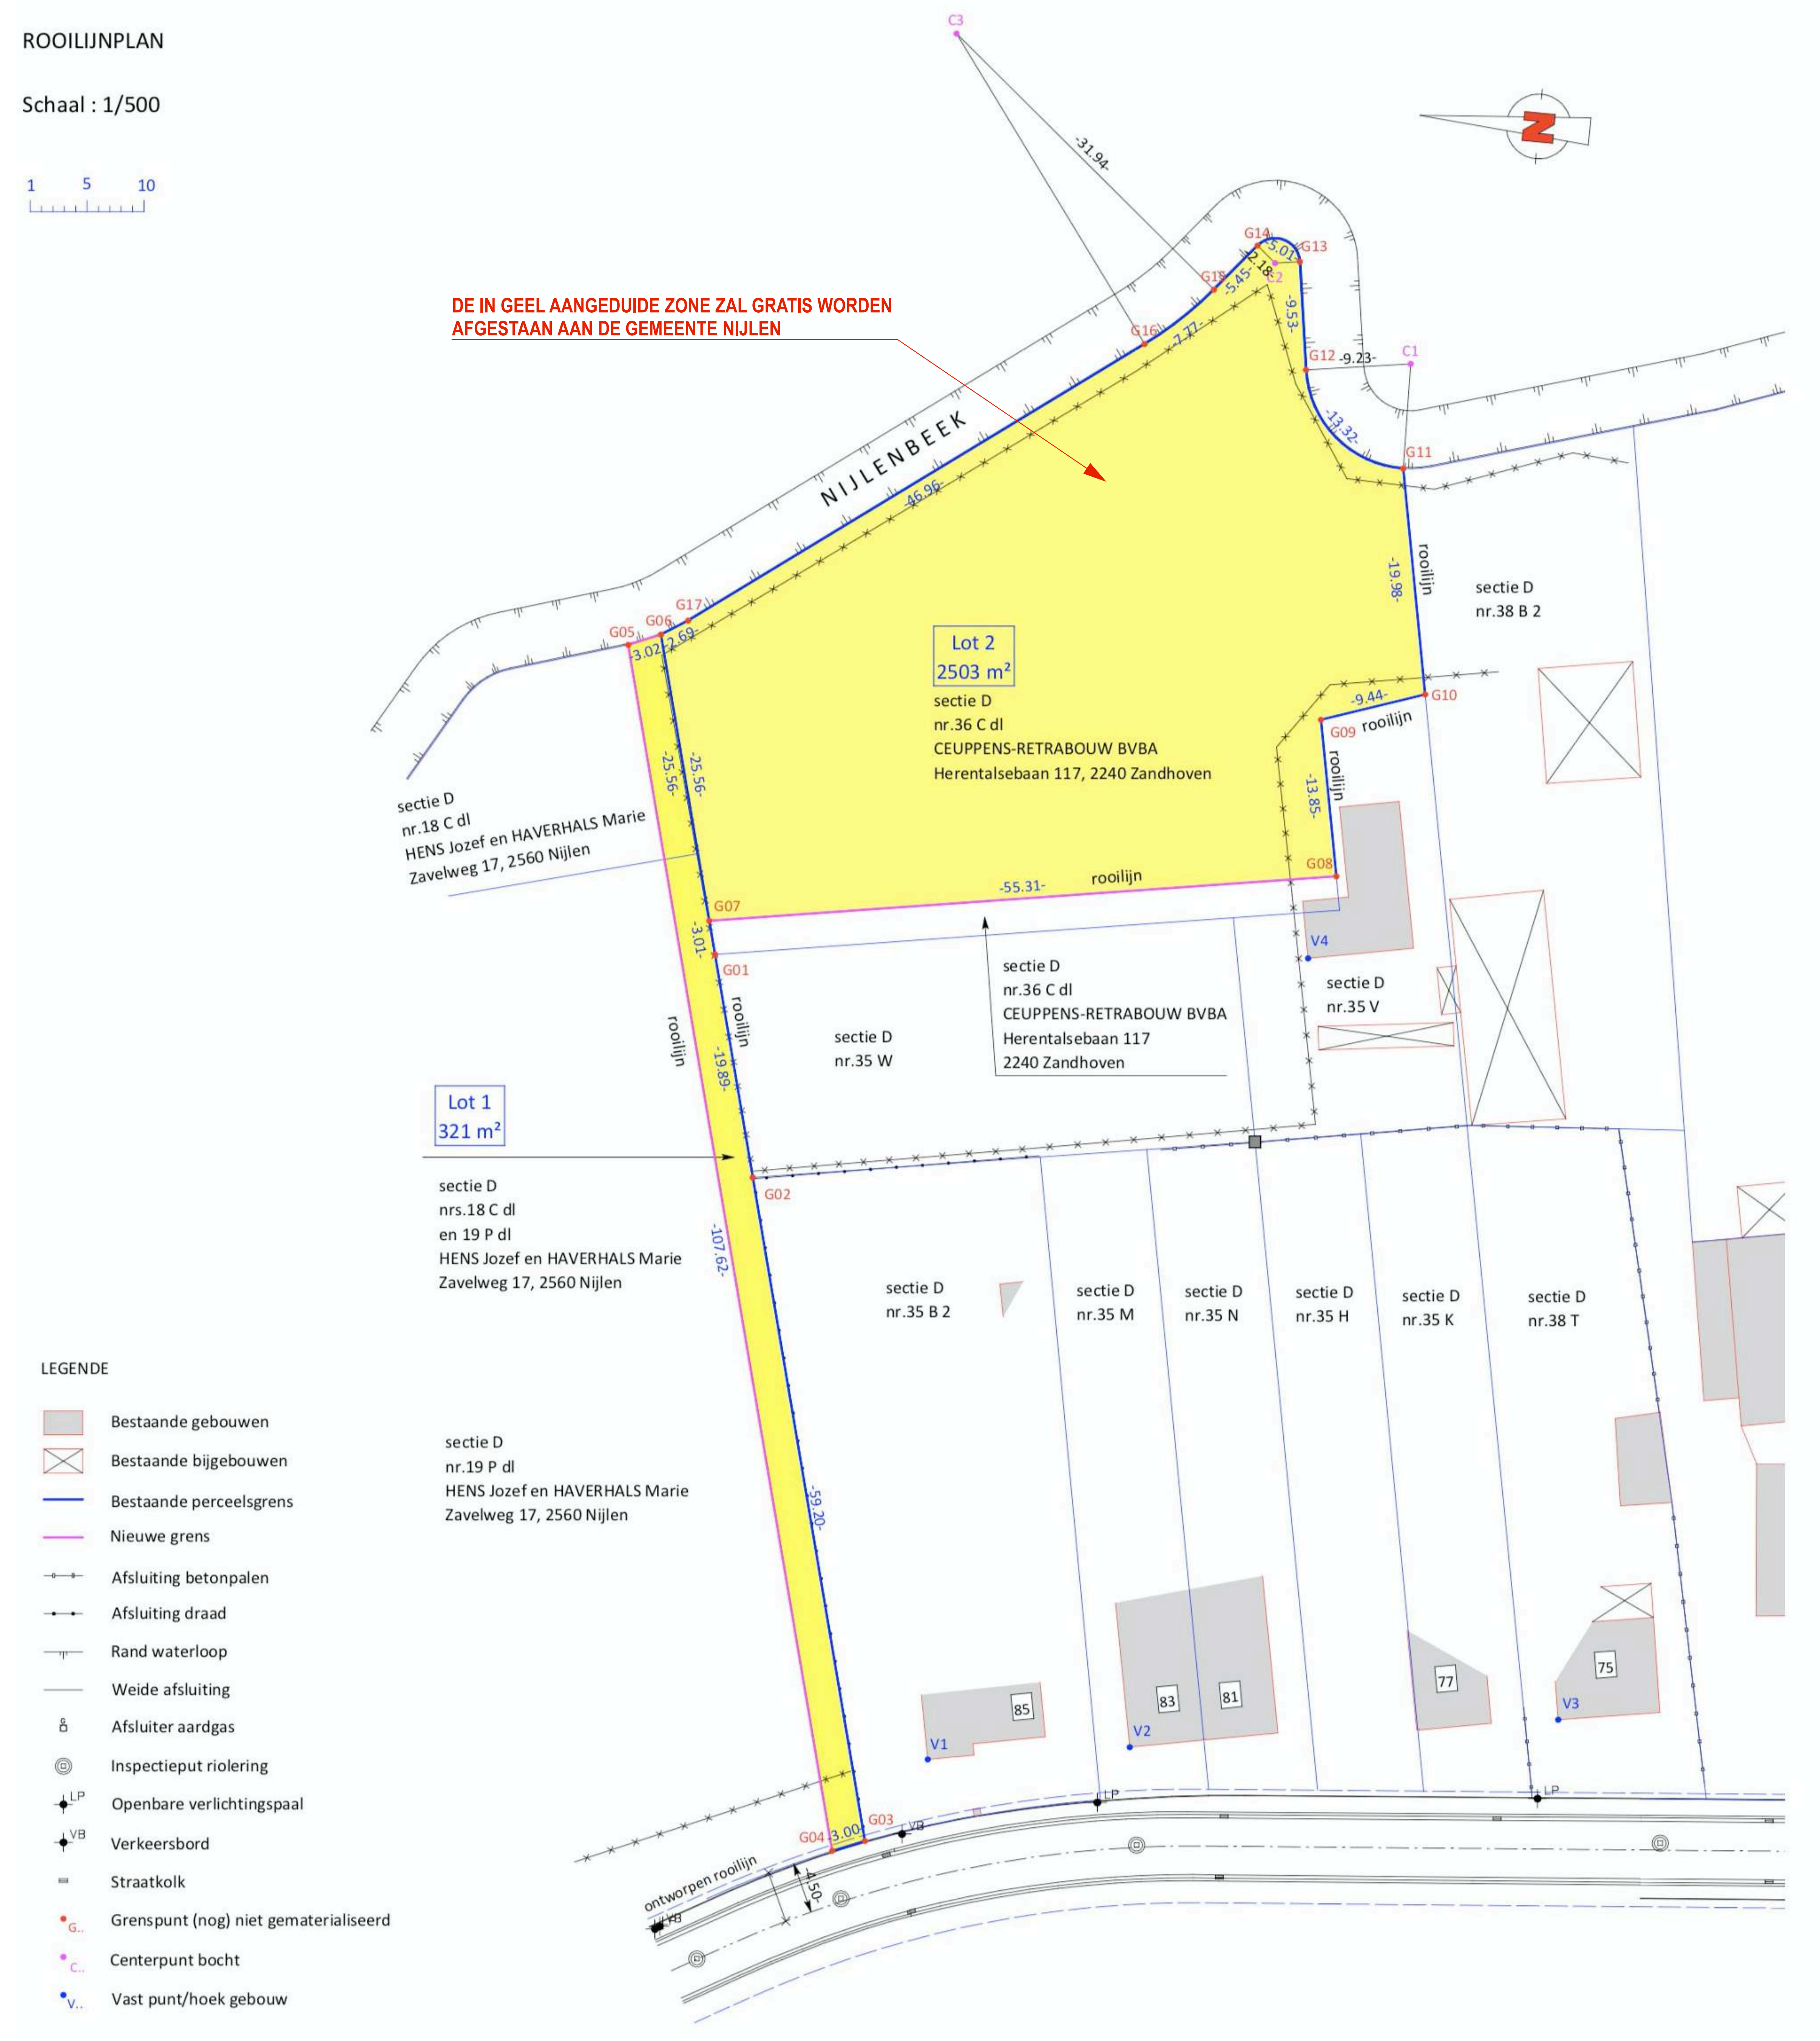

LEGENDE

- Bestaande gebouwen
- Bestaande bijgebouwen
- Bestaande perceelsgrens
- Nieuwe grens
- Afsluiting betonpalen
- Afsluiting draad
- Rand waterloop
- Weide afsluiting
- Afsluiter aardgas
- Inspectieput riolering
- Openbare verlichtingspaal
- Verkeersbord
- Straatkolk
- Grenspunt (nog) niet gematerialiseerd
- Centerpunt bocht
- Vast punt/hoek gebouw