
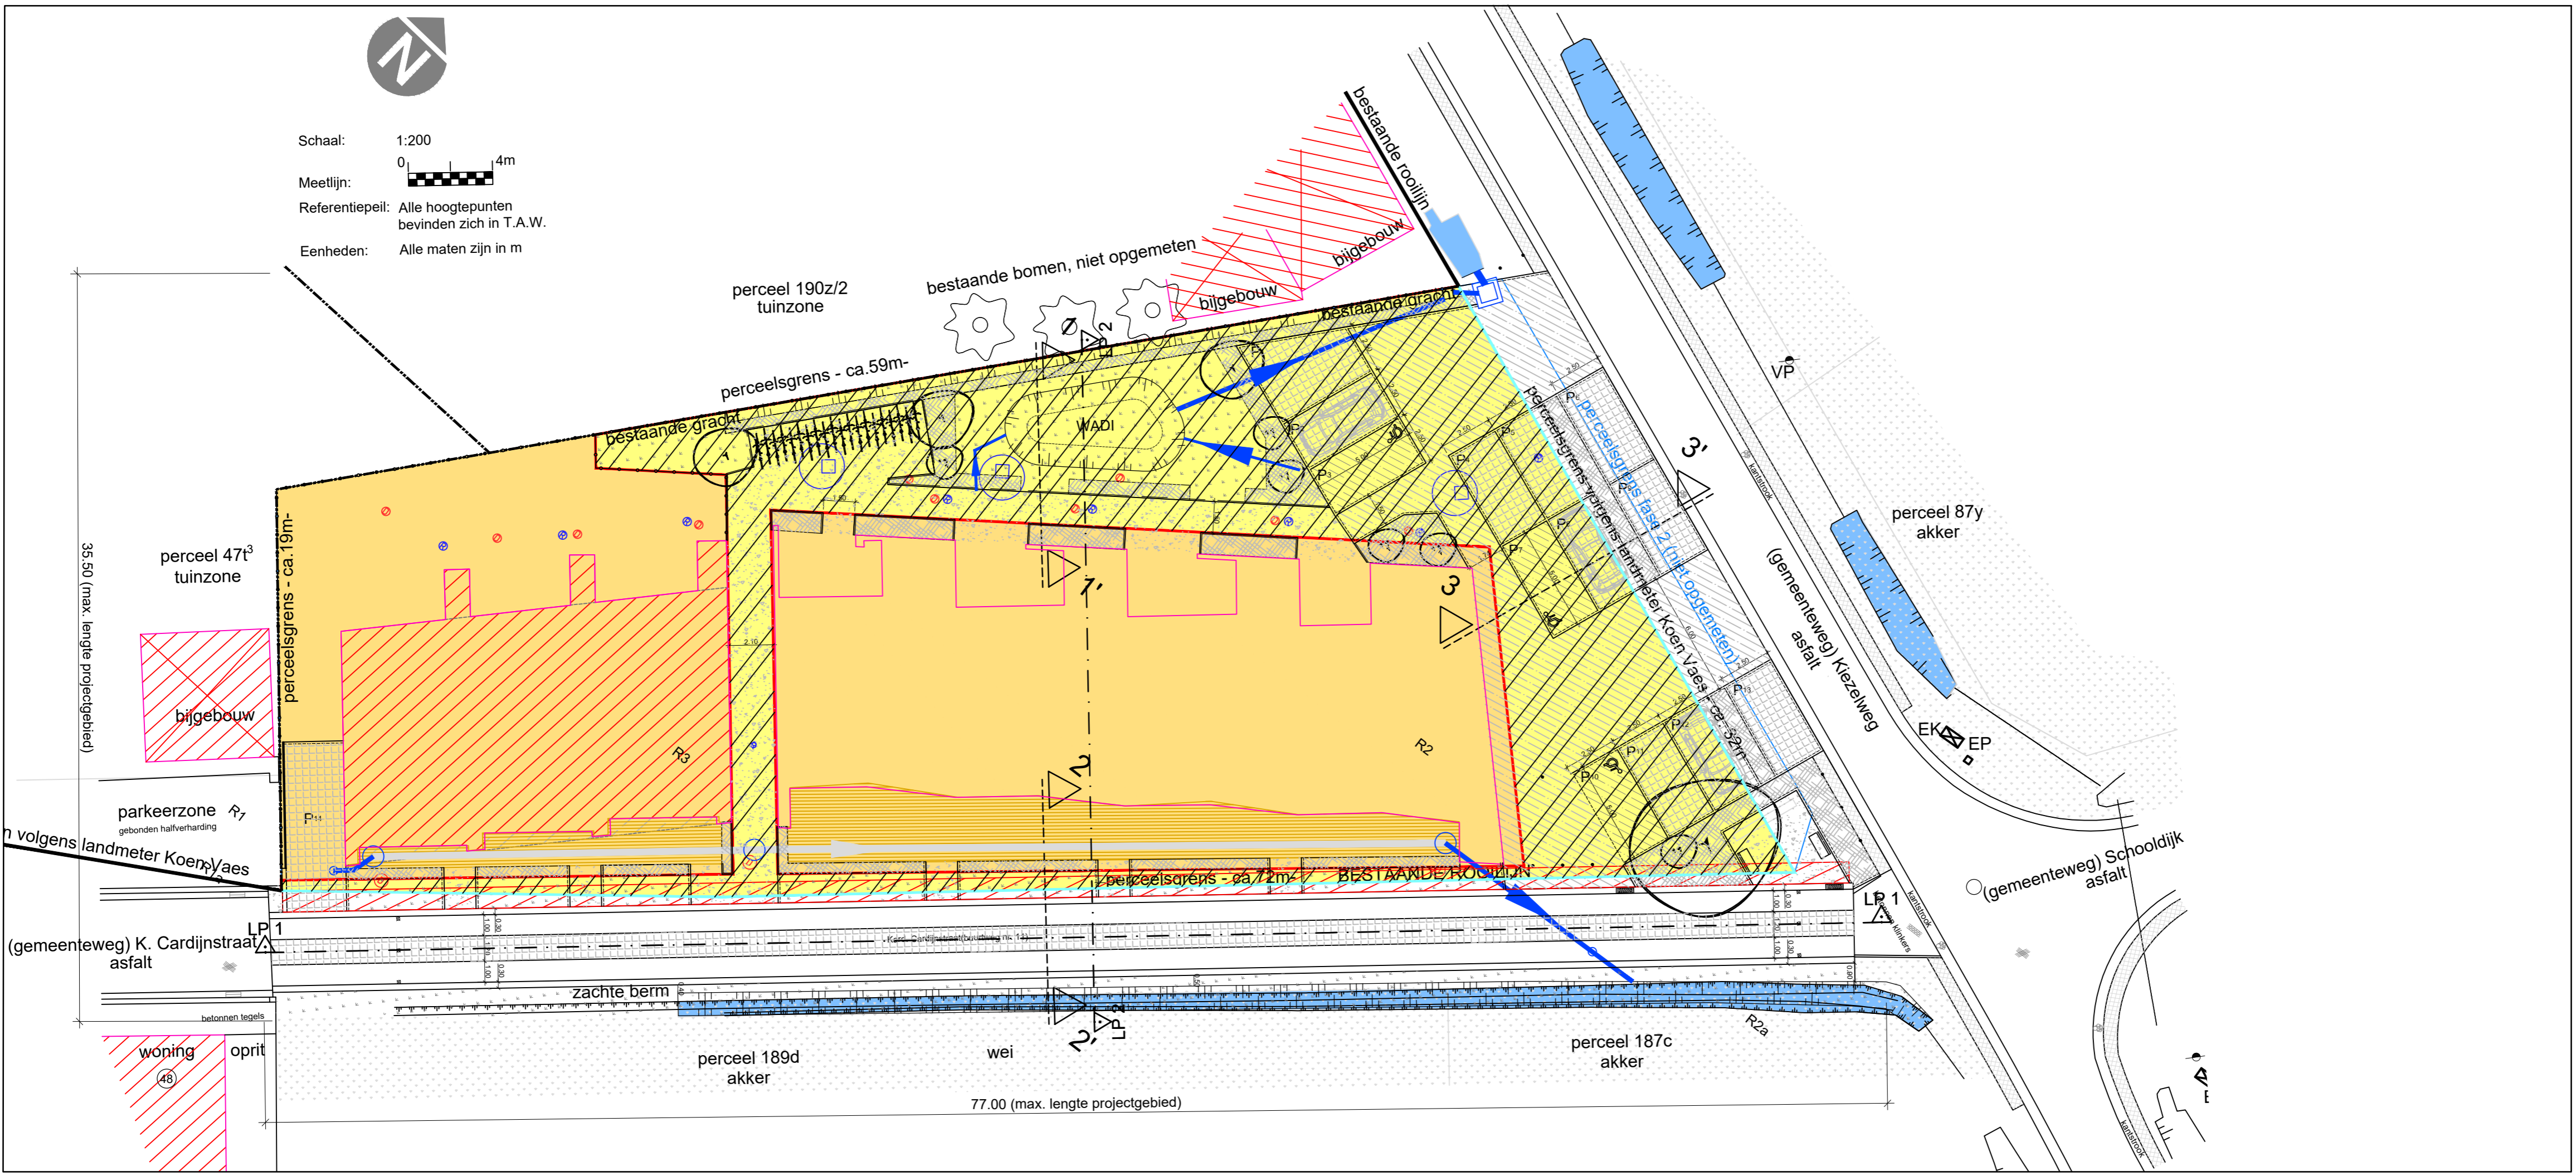




Schaal: 1:200  
Meetlijn:   
Referentiepeil: Alle hoogtepunten bevinden zich in T.A.W.  
Eenheden: Alle maten zijn in m



35,50 (max. lengte projectgebied)

77,00 (max. lengte projectgebied)

perceel 190z/2  
tuinzone

perceel 47t<sup>3</sup>  
tuinzone

perceel 87y  
akker

perceel 189d  
akker

perceel 187c  
akker

(gemeenteweg) K. Cardijnstraat  
asfalt

(gemeenteweg) Kiezeweg  
asfalt

(gemeenteweg) Schooldijk  
asfalt

bijgebouw

bestaande rooilijn

bestaande bomen, niet opgemeten

bestaande gracht

bestaande gracht

parkeerzone  
gebonden halfverharding

zachte berm

wei

woning  
oprit

n volgens landmeter Koen Vaes